



**COMUNA  
SAVINESTI  
SAT  
SAVINESTI**

**Parcare bloc ANL**

Proiectant : / Designer :  <b>S.C. PROTECH S.R.L.</b> Proiectare - Consultanta - Asistenta Tehnica - Supraveghere Lucrari Drumuri si Poduri <small>Plaza 9 Noiembrie, str. Dragoi nr. 15, etaj nr. 22          Str. Independentei, BUCURESTI, JUD. BUCURESTI, CIP. 060 3411189          CERTIFICATA ISO 9001:2008 / CERTIFICATA CA beneficiar nr. 2002          Tel: 0238 214 982, 0743 518661          email: protech@protech.ro</small>	Titlu proiect: <b>AMENAJARE PARCARE BLOC ANL STRADA GENERAL BUNIS, COMUNA SAVINESTI, JUDETUL NEAMT</b>	<b>REVIZIE</b> <table border="1"> <thead> <tr> <th>NR</th> <th>DATA</th> <th>DESCRIERE</th> </tr> </thead> <tbody> <tr> <td> </td> <td> </td> <td> </td> </tr> </tbody> </table>	NR	DATA	DESCRIERE				Specificatie Numele si prenumele Ing. Valentin Miescu	Semnatura 	Data : / Date: 2023	Verificator : Expert : Referat /Experienta :	Nume, prenume : Semnatura : Atestat MLPTL cu nr. :	A4,B2,D, Cerinta :			
	NR	DATA	DESCRIERE														
Beneficiar: <b>COMUNA SAVINESTI, JUDETUL NEAMT</b>	Faza : / Phase: D.T.A.C./ P.TH.	Nr.contract : .....	Proiectant/ Chief designer Ing. Valentin Miescu	Proiectant/ Designed by Ing. Valentin Miescu	Scara : / Scale: 1:2.500	Titlu plansa / Drawing : <b>PLAN DE AMPLASARE IN ZONA</b>											
Proiect 02/2023		Nr proiect :	Plansa nr. / Drawing no:	TIP:	NUMAR SECVENTIAL:	REV:	<table border="1"> <tr> <td>DO</td> <td>1</td> <td>A3</td> <td>00</td> <td>01</td> <td>02</td> <td>23</td> <td>0</td> </tr> </table>			DO	1	A3	00	01	02	23	0
DO	1	A3	00	01	02	23	0										

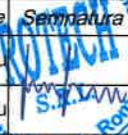


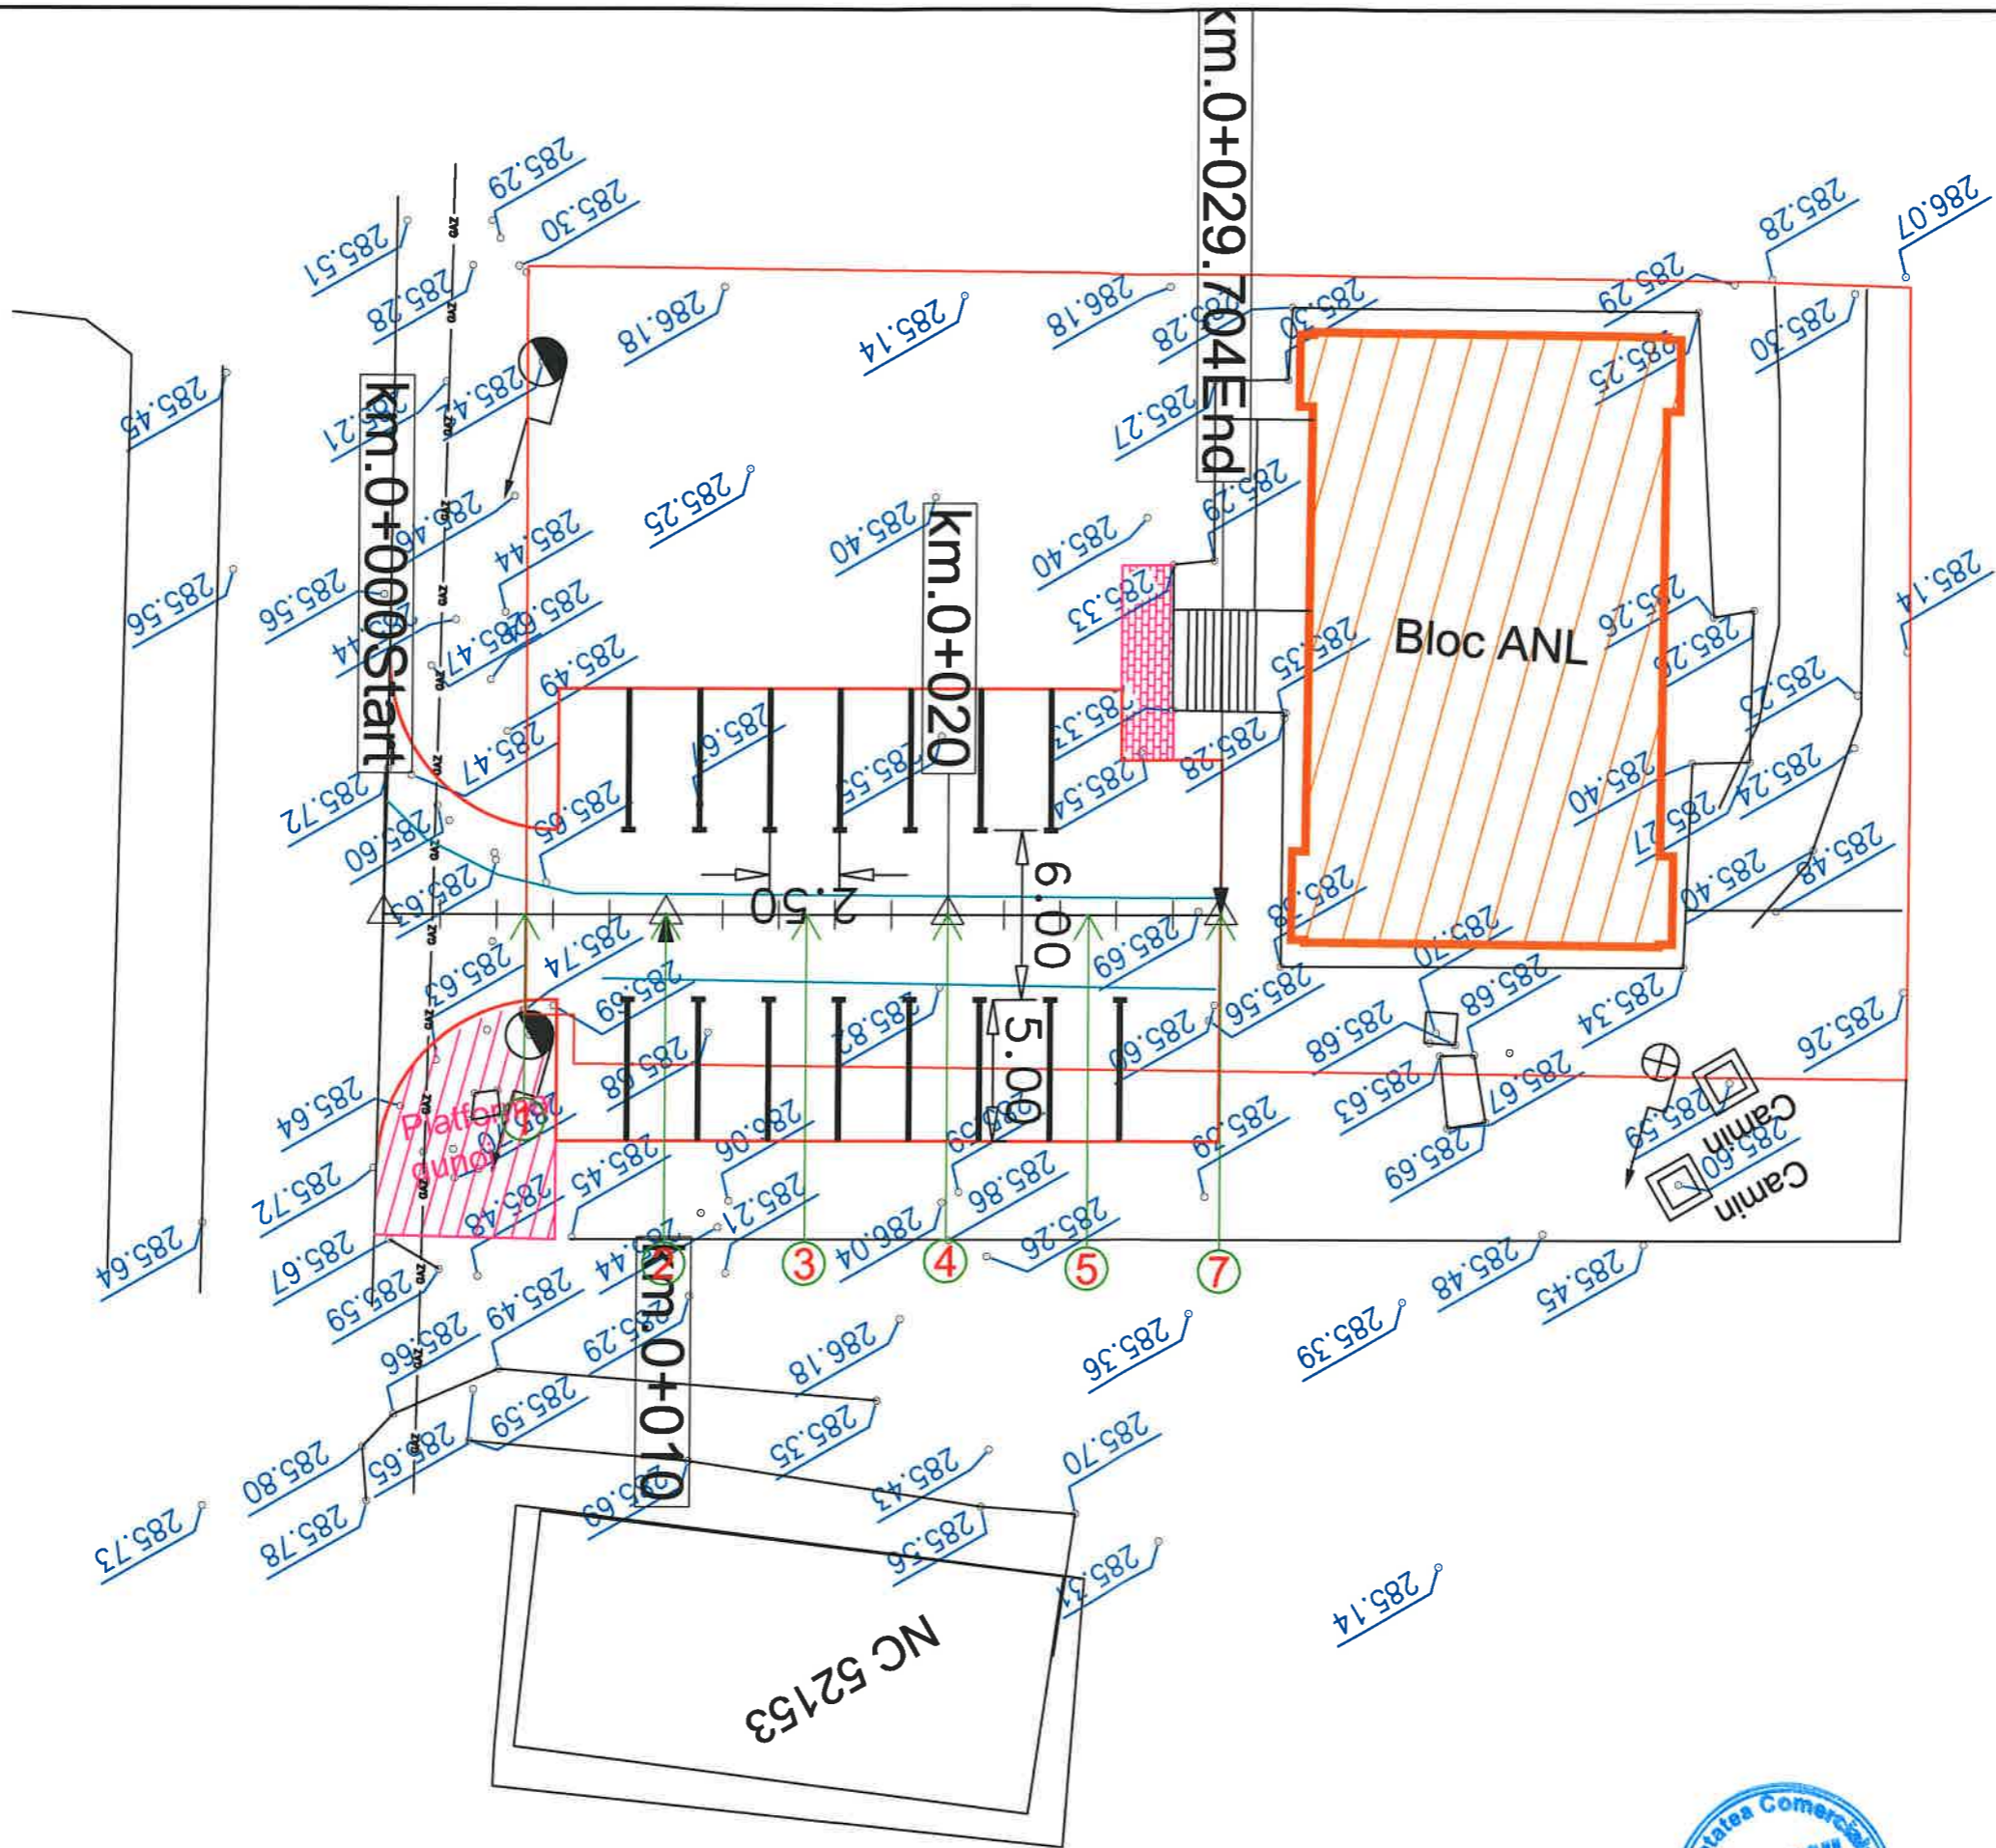

NC 52153



<p><b>LEGENDA</b></p> <ul style="list-style-type: none"> <li><span style="color: red;">—</span> AX DRUM PROIECTAT</li> <li><span style="color: red;">—</span> BORDURA PROIECTATA</li> <li><span style="color: green;">—</span> MARGINE DRUM EXISTENT</li> <li><span style="color: blue;">—</span> MARGINE SANT EXISTENT</li> <li><span style="color: black;">—</span> LIMITA PROPRIETATE</li> </ul>	<ul style="list-style-type: none"> <li> INCEPUT PROIECT KM 0+000</li> <li> POZITIE KILOMETRICA</li> <li> SFARSIT PROIECT</li> <li> Stalpi beton</li> <li> Stalpi lemn</li> <li> Stalpi electric</li> <li> Podel existent</li> <li> Fiantana</li> </ul>	<p>- NORD</p> <ul style="list-style-type: none"> <li> s1 - Bornă topografică de reper</li> <li> ns - Stație topografică (x, y, z)</li> <li> C127.15 - Colă topografică</li> </ul>	<p>Proiectant : / Designer :</p> <p><b>S.C. PROTECH S.R.L.</b></p> <p><small>Proiectare - Consultanta - Asistenta Tehnica Supervizare Lucrari Drumuri si Poduri Piaza Roman, cu Dragii Valti nr.11 Nr. Inregistrare RC 279492001, CIF 340 1411185 CIBRULUIA 020 500 7268   CIBRULUIA cu servitoriu nr.2020 Telefon: 0233.214.882, 0233.51801 mail: protech@protech.ro</small></p>	<p><b>Titlu proiect:</b> Project title: <b>AMENAJARE PARCARE BLOC ANL STRADA GENERAL BUNIS, COMUNA SAVINESTI, JUDEȚUL NEAMȚ</b></p> <p><b>Beneficiar:</b> <b>COMUNA SAVINESTI, JUDEȚUL NEAMȚ</b></p> <p>Faza : / Phase: DTACIP.TH.+CS+DDE Nr.contract : .....</p>	<table border="1" style="width: 100%; border-collapse: collapse;"> <thead> <tr> <th colspan="2">REVIZIE</th> </tr> <tr> <th>NR.</th> <th>DATA</th> </tr> </thead> <tbody> <tr> <td> </td> <td> </td> </tr> <tr> <td> </td> <td> </td> </tr> </tbody> </table>	REVIZIE		NR.	DATA					<p><b>Specificatie</b></p> <p>Șef proiect/ Chief designer Ing.Valentin Iliescu</p> <p>Proiectant/ Designed by Ing.Valentin Iliescu</p> <p>Proiectant/ Designed by Ing.Andrei Podaru</p>	<p>Numele si prenumele Ing.Valentin Iliescu</p> <p>Semnatura </p> <p>Ing.Valentin Iliescu</p> <p>Ing.Andrei Podaru</p>	<p>Data : / Date: 2023</p> <p>Scara : / Scale: 1:200</p> <p>Nr.proiect : Project 02/2023</p>	<p>Verificator : Expert : Rehabilit. Expertiza :</p> <p>Nume prenume : Semnatura : Atestul MLPTL cu nr. :</p>	<p>A4,B2,D.</p> <p>Cerinta :</p>
			REVIZIE															
NR.	DATA																	
<p><b>PLAN DE SITUATIE</b></p>								<p>Nr. proiect : 1</p>	<p>Planşa nr. / Drawing no: 1</p>	<p>TIP A3</p>	<p>NUMAR SECVENTIAL 00 01 02 23 0</p>	<p>REV. 0</p>						

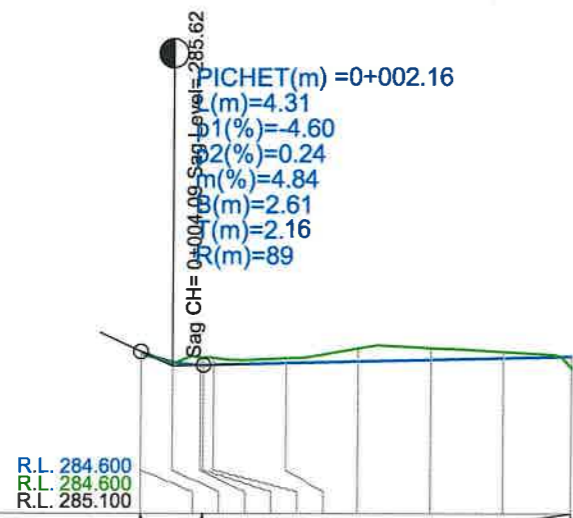

Declivitati Gradient	L=25.39										P=0.24%	
Picheti Chainage												
Diferente in ax Differences in C.L. (Metres)	+0.000	+0.000	+0.013	+0.054	-0.054	-0.049	-0.032	-0.089	-0.080	-0.043	+0.080	
Cote proiect Project elevations	285.72	285.72	285.72	285.64	285.62	285.62	285.64	285.65	285.66	285.67	285.68	
Cote teren Existing elevations	285.72	285.63	285.68	285.68	285.62	285.67	285.64	285.74	285.74	285.72	285.60	
Distanța între picheti Distance between points	0.00	1.94	1.69	5.00	5.00	5.00	5.00	5.00	5.00	4.70		
Distanțe cumulate Cumulated distances	0+000.00	0+000.00	0+002.16	0+004.09	0+004.31	0+005.00	0+010.00	0+015.00	0+020.00	0+025.00	0+029.70	
Aliniamente și curbe Straights and curves	L=29.70 B=333.0903											
KM	Km 0+000.000											
hm												

PROFIL LONGITUDINAL Ax parcare DE LA 0.000 LA 29.704 SCARA : ORIZ 1 :500 VERT 1 :50

<b>LEGENDA</b>	
COTA PROIECTATA	PICHET(m)=0+300.00
COTA TEREN	L(m)=42.00 p1(%)=3.84 p2(%)=-4.16 m(%)=2.32 B(m)=12.19 T(m)=21.00 R(m)=1809
- RACORDARI VERTICALE	

Proiectant : / Designer :  
**S.C. PROTECH S.R.L.**  
Proiectare - Consultanta - Asistenta Tehnica  
- Supraveghere Lucrari Drumuri si Poduri  
Faza: Proiectare - Consultanta - Asistenta Tehnica  
No. Inregistrare: BC279490201, CP: RO 1411195  
CERTIFICAT 029/1001/2008 - CERTIFICAT de acreditare nr.3309  
Tel: 0231.214.542, 0143.11801  
mail: protech@protech.ro

Titlu proiect:  
Project title: **AMENAJARE PARCARE BLOC ANL STRADA GENERAL BUNIS, COMUNA SAVINESTI, JUDEȚUL NEAMȚ**


Beneficiar:  
Beneficiary: **COMUNA SAVINESTI, JUDEȚUL NEAMȚ**

Faza / Phase: DTAC/P.TH.+CS+DDE Nr.contract : .....

<b>REVIZIE</b>		Specificatie	Numele si prenumele	Semnatura	Data : / Date:
Nr.	DATA	DESCRIERE	Șef proiect/ Chief designer	Ing.Valentin Iliescu	2023
			Proiectant/ Designed by	Ing.Valentin Iliescu	
			Proiectant/ Designed by	Ing.Andrei Podaru	

Verificator:					A4,B2,D
Expert:	Nume, prenume :	Semnatura :			Cerinta :
Referat /Experienta					
Scara / Scale:			Titlu plansa / Drawing :		
1:500 / 1:50			<b>PROFIL LONGITUDINAL</b>		
Nr.proiect :	Plansa nr. / Drawing no:	TIP	NUMAR SECVENTIAL	REV	
Proiect 02/2023	<b>D2</b> - <b>1</b>	A3	00 01 02 23	0	



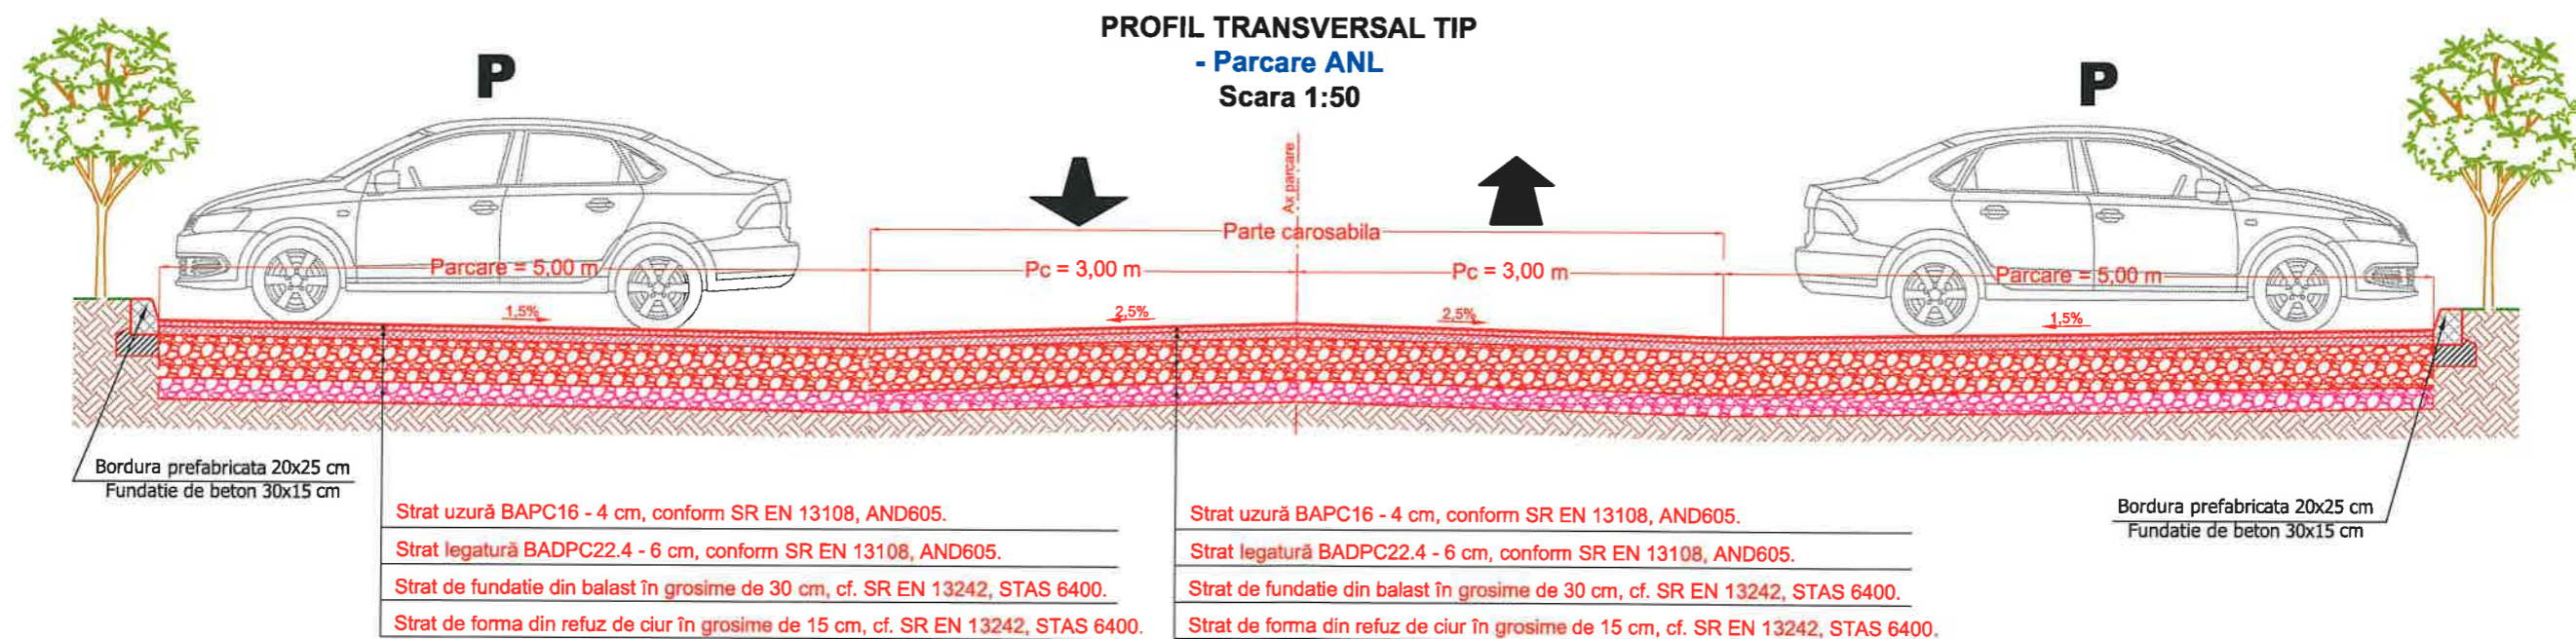

**NOTA**  
Orice copiere, modificare, utilizare sau prelucrare a plansei va fi considerata incalcare a drepturilor de autor conform Legii nr. 8/1996 privind drepturile de autor si drepturile conexe si atrage raspunderea civila, contravenționala sau penala, dupa caz. Modificarile prevederilor din prezenta planșa se vor efectua doar cu acordul proiectantului.

Proiectant : / Designer :  
**S.C. PROTECH S.R.L.**  
Proiectare - Consultanta - Asistenta Tehnica  
- Supraveghere Lucrari Drumuri si Poduri  
Piata Roman, nr. Dragos Voda nr. 33  
Nr. Inregistrare RCJ2014092001, CIF: RO 14151185  
CUI:RO14151185, CEN:RO14151185  
Tel: +4031314182, 0743511800  
www.protech.ro

**Titlu proiect:**  
**Project title:** AMENAJARE PARCARE BLOC ANL STRADA GENERAL BUNIS, COMUNA SAVINEȘTI, JUDEȚUL NEAMȚ




**Beneficiar:**  
**Beneficiary:** COMUNA SAVINEȘTI, JUDEȚUL NEAMȚ

Faza : / Phase: DTAC/P.TH.+CS+DDE Nr.contract : .....

REVIZIE		Specificatie	Numele si prenumele	Semnatura	Data : / Date:	Verificator :	Expert :	Nume, prenume :	Semnatura :	A4, B2, D.
NR.	DATA	DESCRIERE					Referent / Expertiza			Carinta :
			Șef proiect/ Chief designer	Ing. Valentin Iliescu	2023					
			Proiectant/ Designed by	Ing. Valentin Iliescu						
			Proiectant/ Designed by	Ing. Andrei Podaru						

**PROFIL TRANSVERSAL TIP**

Nr. proiect:	Plansa nr. / Drawing no:	TIP	NUMAR SECVENTIAL	REV.
Project 02/2023	<b>PT</b> - <b>1</b>	A3	00 01 02 23	0

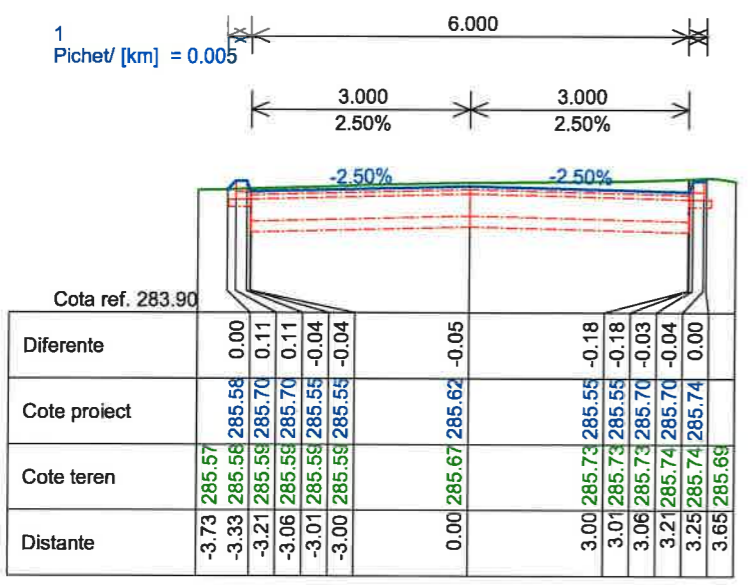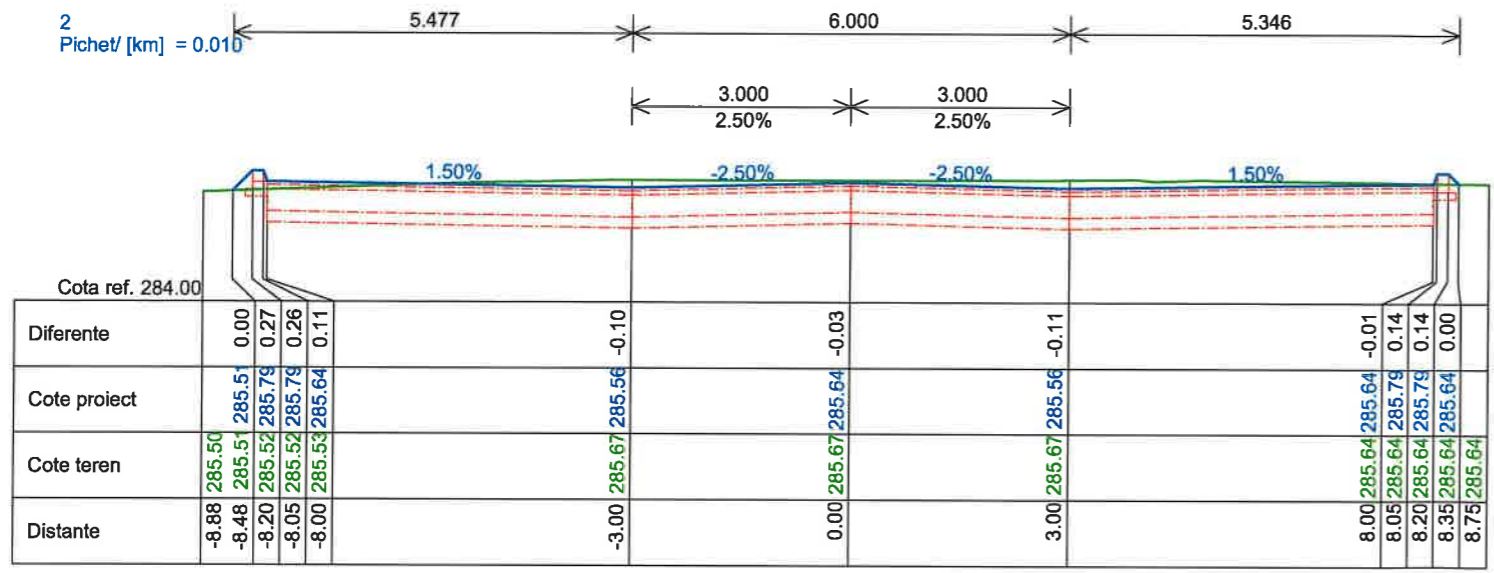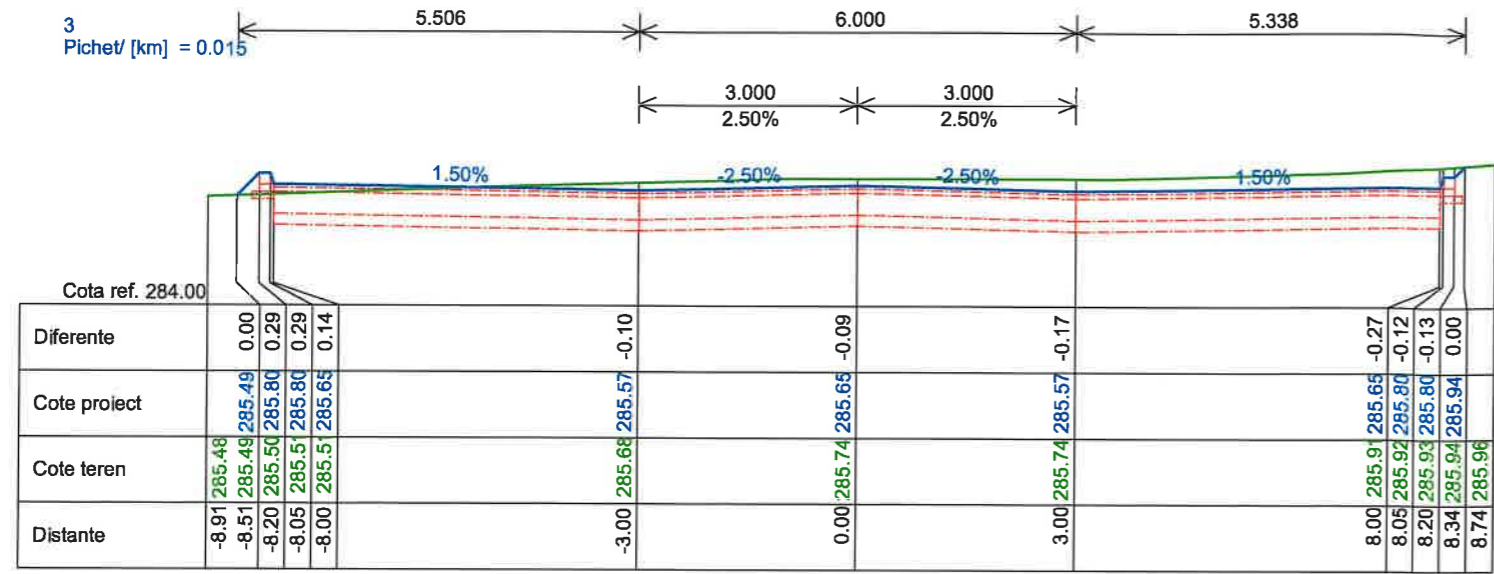

PROFILE TRANSVERSALE CARACTERISTICE Ax parcare Scara oriz. 1 :100 vert. 1 :100

**LEGENDA**  
 COTA PROIECTATA  
 COTA TEREN  
 COTA SUBSTRATURI

Proiectant : / Designer :  
**S.C. PROTECH S.R.L.**  
 Proiectare - Consultanta - Asistenta Tehnica  
 - Supervizare Lucrari Drumuri si Poduri  
 Piata Romanilor nr.20, Iasi, Romania  
 Tel: 0232 214 962, 0743 510991  
 e-mail: protech@protech.ro

**Titlu proiect:** AMENAJARE PARCARE BLOC ANL STRADA  
**Project title:** GENERAL BUNIS, COMUNA SAVINESTI,  
 JUDEȚUL NEAMȚ  
**Beneficiar:** COMUNA SAVINESTI, JUDEȚUL NEAMȚ  
**Beneficiary:** COMUNA SAVINESTI, JUDEȚUL NEAMȚ  
 Faza : / Phase : DTAC/P.TH.+CS+DDE Nr.contract : .....

REVIZIE	
NR.	DATA

Numele si prenumele		Semnatura		Data / Date:	
Șef proiect/ Chief designer		Ing.Valentin Iliescu		2023	
Proiectant/ Designed by		Ing.Valentin Iliescu		Scara : / Scale: 1:100 / 1:100	
Proiectant/ Designed by		Ing.Andrei Podaru		Nr.proiect : Proiect 02/2023	
Titlu planșă / Drawing :		PROFILURI TRANSVERSALE CARACTERISTICE PARCARE ANL		TIP A3	
NUMAR SECVENTIAL		REV		REV	
01		02		23	
01		02		0	



5  
Picheț/ [km] = 0.025

5.614      6.000      5.499

3.000      3.000  
2.50%      2.50%

1.50%      -2.50%      -2.50%      1.50%

Cota ref. 284.00

Diferente	0.00	0.41	0.41	0.26	-0.03	-0.04	-0.09	0.13	0.29	0.29	0.00
Cote proiect	285.41	285.41	285.82	285.82	285.60	285.67	285.60	285.67	285.82	285.82	285.52
Cote teren	285.41	285.41	285.82	285.82	285.63	285.72	285.68	285.54	285.54	285.53	285.52
Distante	-9.01	-8.61	-8.20	-8.05	-3.00	0.00	3.00	8.00	8.05	8.20	8.90

4  
Picheț/ [km] = 0.020

5.504      6.000      5.240

3.000      3.000  
2.50%      2.50%

1.50%      -2.50%      -2.50%      1.50%

Cota ref. 284.00

Diferente	0.00	0.30	0.30	0.14	-0.06	-0.08	-0.21	-0.18	-0.03	-0.04	0.00
Cote proiect	285.51	285.51	285.81	285.81	285.59	285.66	285.59	285.66	285.81	285.81	285.85
Cote teren	285.50	285.51	285.51	285.52	285.65	285.74	285.80	285.64	285.84	285.85	285.87
Distante	-8.90	-8.50	-8.20	-8.05	-3.00	0.00	3.00	8.00	8.05	8.20	8.64

PROFILE TRANSVERSALE CARACTERISTICE Ax parcare Scara oriz. 1:100 vert. 1:100

**LEGENDA**  
COTA PROIECTATA  
COTA TEREN  
COTA SUBSTRATURI

Proiectant : / Designer :  
**S.C. PROTECH S.R.L.**  
Proiectare - Consultanta - Asistenta Tehnica  
- Supraveghere Lucrari Drumuri si Poduri  
Piața Români, nr.22, Drobeta Turnu seces  
Municipalitatea RUCIȘTEA, JUDEȚUL NEAMȚ, CP 710113/RO  
CIBRUCATA 001001/2008 CIBRUCATA cu modificari nr.2009  
Telefon: 0233.214.982, 0745.511001  
e-mail: protech@protech.ro

**Titlu proiect:**  
Project title: **AMENAJARE PARCARE BLOC ANL STRADA GENERAL BUNIS, COMUNA SAVINEȘTI, JUDEȚUL NEAMȚ**  
**Beneficiar:**  
Beneficiary: **COMUNA SAVINEȘTI, JUDEȚUL NEAMȚ**  
Faza : / Phase: **DTAC/P.TH.+CS+DDE** Nr.contract : .....

REVIZIE			Specificatie	Numele si prenumele	Semnatura	Data : / Date:
NR.	DATA	DESCRIERE				
			Șef proiect/ Chief designer	Ing.Valentin Iliescu		2023
			Proiectant/ Designed by	Ing.Valentin Iliescu		
			Proiectant/ Designed by	Ing.Andrei Podaru		

Verificator :	Expert :	Referent /Expertiza :	Nume, prenume :	Semnatura :	A4,B2,D. Cerinta :
Titlu plansa / Drawing :			<b>PROFILURI TRANSVERSALE CARACTERISTICE PARCARE ANL</b>		
Nr.proiect :	Plansa nr. / Drawing no:	TIP	NUMAR SECVENTIAL	REV.	
Proiect 02/2023	<b>D3</b> <b>2</b>	<b>A3</b>	<b>00 01 02 23</b>	<b>0</b>	