


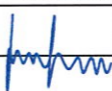


Proiectant : / Designer : <b>S.C. PROTECH S.R.L.</b> <small>Proiectare - Consultanta - Asistenta Tehnica          - Supervizare Lucrari Drumuri si Poduri          Piata Sucei din Dragos Vodas 11          Nr. inmatriculare RO227148920001 CUI: 40124121949          CEDH:101.074.0101 NR02 2006 - CER280004 nu verificat in 2009          Tel:0231.214.962, 0745.130961          email: protech@protech.ro</small>	Titlu proiect: <b>Project title:</b>	<b>MODERNIZARE STRADA SPICULUI,          COMUNA SAVINESTI, JUDETUL NEAMT</b>		<b>REVIZIE</b> <small>NR. DATA DESCRIERE</small>	<b>Specificatie</b> Șef proiect/ Chief designer	<b>Numele si prenumele</b> Ing.Valentin Iliescu	<b>Semnatura</b> 	Data : / Date: 2024	Verificator : Expert :	Nume. prenume : Semnatura : Atestat MLPTL cu nr.	A4,B2,D. Cerinta :		
	Beneficiar: <b>Beneficiary:</b>	<b>COMUNA SAVINESTI, JUDETUL NEAMT</b>		Proiectant/ Designed by	Ing.Valentin Iliescu		Scara : / Scale: 1:5000	Titlu plansa / Drawing : <b>PLAN DE AMPLASARE IN ZONA</b>	Nr.proiect : Proiect 3/2024	Plansa nr. / Drawing no: <b>DA - 1</b>	TIP A3	NUMAR SEQUENTIAL 01 03 07 24	REV 0
	Faza: / Phase: P.TH.+C.S.+D.D.E.	Nr.contract : .....	Proiectant/ Designed by	Ing.Andrei Podaru		Proiect 3/2024	<b>DA</b>	<b>1</b>	<b>A3</b>	<b>01 03 07 24</b>	<b>0</b>		
	Societatea Comuna Savinesti												





1	Vkm	U	Rm	Tm	Tel	Pe
50	198.6881g	800.000	20.808	20.808	0.000	0.000
L(m)	0.000	0.000	41.608	0.000	0.000	0.000
G(m)	0.000	0.000	0.000	0.000	0.000	0.000
H(m)	0.000	0.000	0.000	0.000	0.000	0.000
W(m)	0.000	0.000	0.000	0.000	0.000	0.000
W(%)	0.000	0.000	0.000	0.000	0.000	0.000

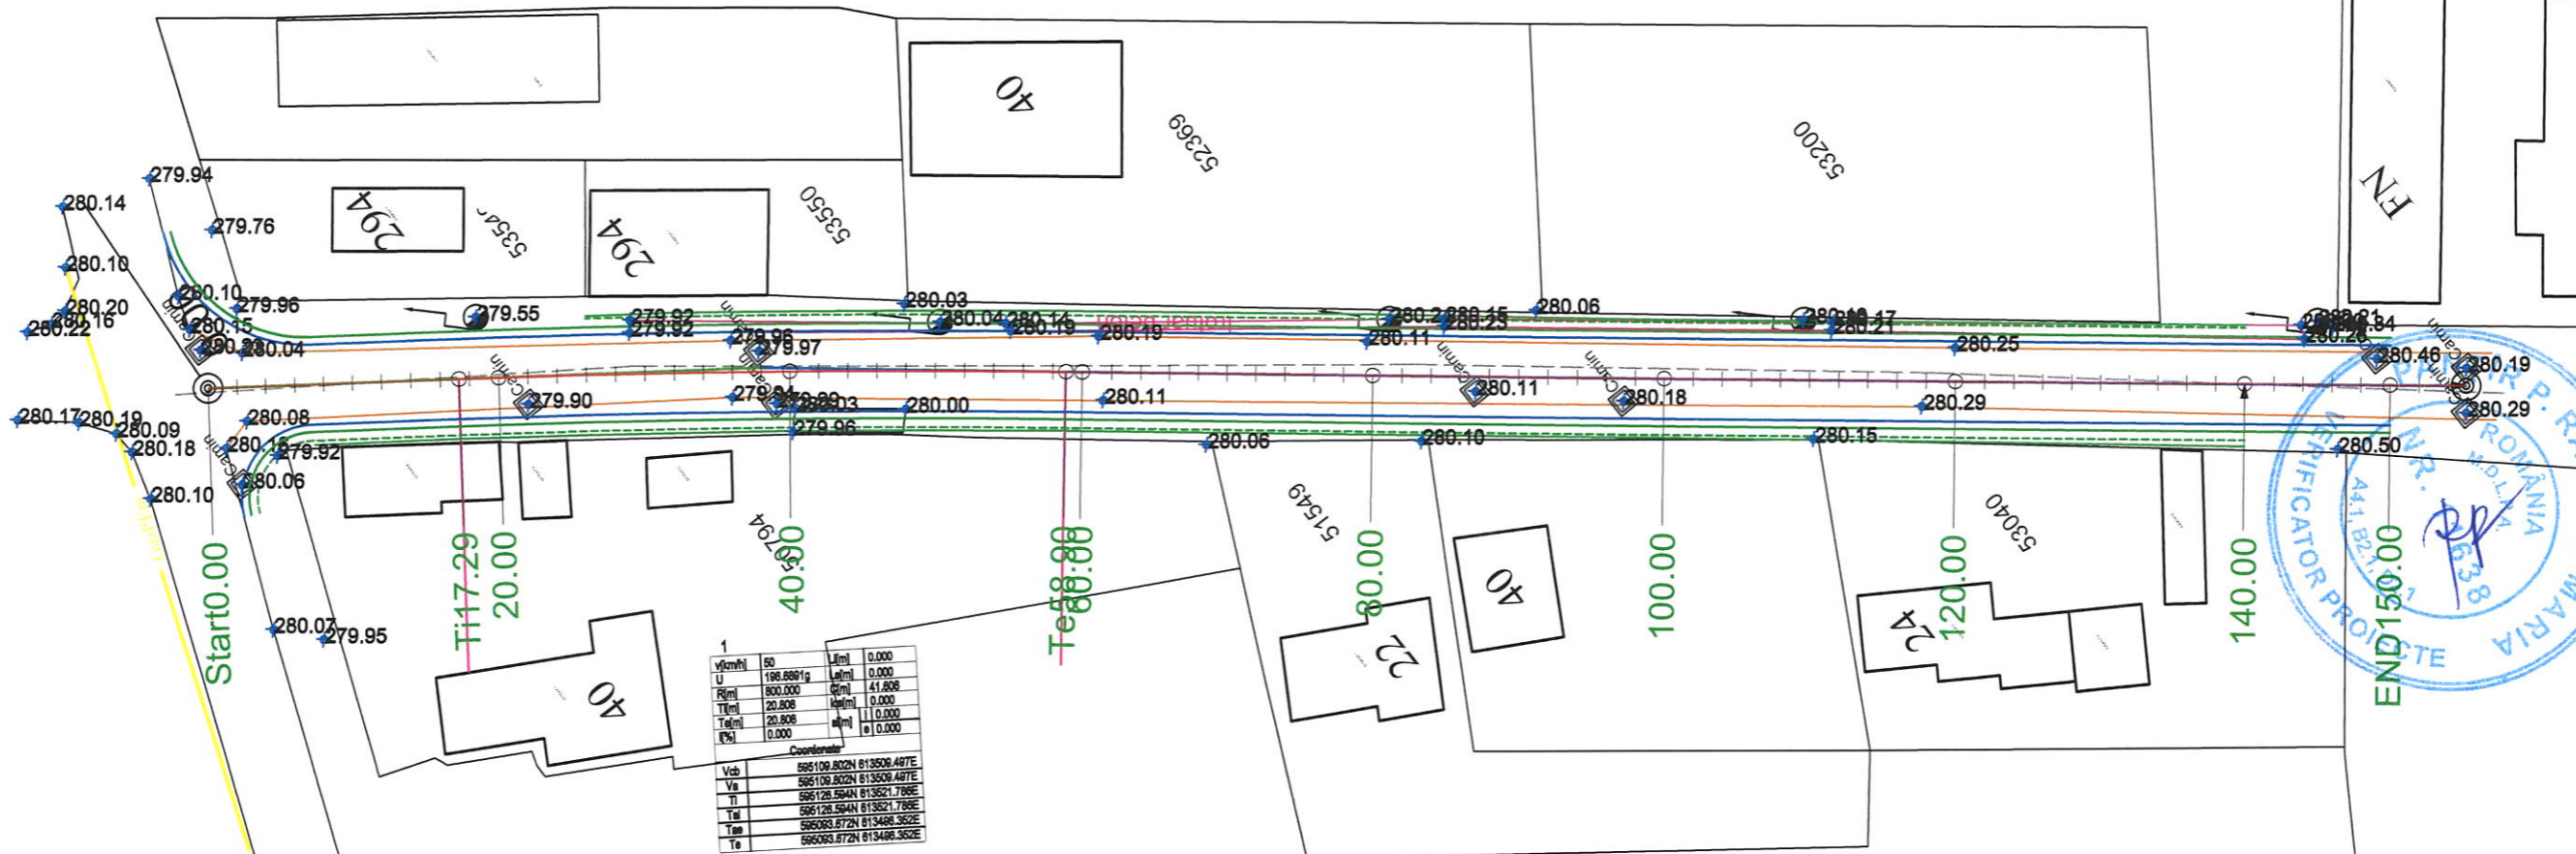Coordonate	
Veb	595100.8022N 613500.487E
Va	595100.8022N 613500.487E
Ti	595128.5844N 613521.768E
Tel	595128.5844N 613521.768E
Tm	595003.6722N 613498.352E
Te	595003.6722N 613498.352E



**LEGENDA**

	AX DRUM PROIECTAT		INCEPUT PROIECT KM 0+000		- NORD
	MARGINE PARTE CAROSABILA		POZITIE KILOMETRICA		B1 - Bomă topografică de reper
	MARGINE ACOSTAMENT		SFARSIT PROIECT		RS - Stație topografică (x, y, z)
	RIGOLE DE PAMANT		Stalp beton		COT - Cota topografică
	MARGINE DRUM EXISTENT		Podet existent		Podet
	LIMITA PROPRIETATE		Stalp electric		F - Fontana

Proiectant : / Designer :  
**S.C. PROTECH S.R.L.**  
 Proiectare - Consultanta - Asistenta Tehnica  
 - Supraveghere Lucrari Drumuri si Poduri  
 Piata Stei, on Dragan Tolu nr. 11  
 Str. Armatoriilor BUCURESTI 0419202 C.P. 0412432505  
 C.F.R. 2014/2014 2014/2014 - C.E.E. 2014/2014  
 Tel. Fax 0214 214 942 0 41 310962  
 email: protech@protech.ro

**Titlu proiect:**  
 Project title: **MODERNIZARE STRADA SPICULUI, COMUNA SAVINESTI, JUDETLUI NEAMT**

**Beneficiar:**  
 Beneficiary: **COMUNA SAVINESTI, JUDETLUI NEAMT**

Faza : / Phase: **P.TH.+C.S.+D.D.E.** Nr.contract :


REVIZIE			Specificatie	Numele si prenumele	Semnatura
NR.	DATA	DESCRIERE	Şef proiect/ Chief designer	Ing. Valentin Iliescu	
			Proiectant/ Designed by	Ing. Valentin Iliescu	
			Proiectant/ Designed by	Ing. Andrei Podaru	

Data : / Date:	2024	Verificator:		A4, B2, D.
Scara : / Scale:	1:500	Expert:		Cerinta :
Nr. proiect:	Proiect 3/2024	Referat/Expertiza:		Atestat MLPTL cu nr.
Titlu planşa / Drawing:	<b>PLAN DE SITUATIE</b>	Titlu planşa / Drawing no.:	<b>D1 - 1</b>	TIP
NUMAR SECVENTIAL	A3 01 03 07 24 0	REV		









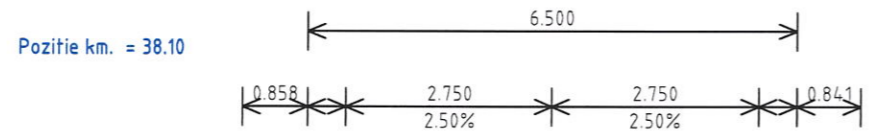


Cota ref. 278.40	
Diferente	0.00
Cote proiect	279.97
Cote teren	279.99
Distante	-5.11
Diferente	-0.26
Cote proiect	279.72
Cote teren	279.97
Distante	-3.85
Diferente	0.05
Cote proiect	280.02
Cote teren	279.97
Distante	-3.25
Diferente	0.03
Cote proiect	280.04
Cote teren	280.00
Distante	-2.75
Diferente	0.14
Cote proiect	280.11
Cote teren	279.96
Distante	0.00
Diferente	0.08
Cote proiect	280.04
Cote teren	279.96
Distante	2.75
Diferente	0.06
Cote proiect	280.02
Cote teren	279.95
Distante	3.25
Diferente	-0.24
Cote proiect	279.72
Cote teren	279.96
Distante	3.85
Diferente	0.00
Cote proiect	279.96
Cote teren	279.96
Distante	4.09
Diferente	0.00
Cote proiect	279.96
Cote teren	279.96
Distante	5.09

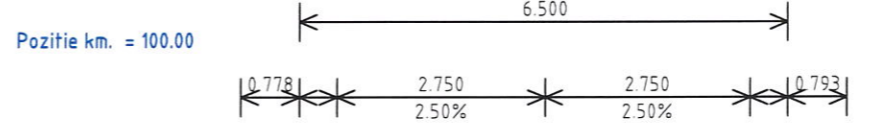


Cota ref. 278.60	
Diferente	0.00
Cote proiect	280.12
Cote teren	280.08
Distante	-5.03
Diferente	-0.18
Cote proiect	279.95
Cote teren	280.12
Distante	-4.03
Diferente	0.05
Cote proiect	280.25
Cote teren	280.20
Distante	-3.25
Diferente	0.05
Cote proiect	280.27
Cote teren	280.22
Distante	-2.75
Diferente	0.15
Cote proiect	280.33
Cote teren	280.19
Distante	0.00
Diferente	0.06
Cote proiect	280.27
Cote teren	280.20
Distante	2.75
Diferente	0.06
Cote proiect	280.25
Cote teren	280.18
Distante	3.25
Diferente	-0.20
Cote proiect	279.95
Cote teren	280.15
Distante	3.85
Diferente	0.00
Cote proiect	280.14
Cote teren	280.14
Distante	4.04
Diferente	0.00
Cote proiect	280.14
Cote teren	280.14
Distante	5.04

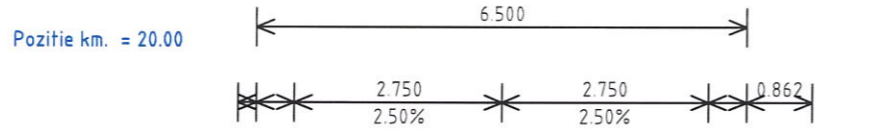


Cota ref. 278.40	
Diferente	0.00
Cote proiect	279.73
Cote teren	279.65
Distante	-4.49
Diferente	0.18
Cote proiect	279.97
Cote teren	279.79
Distante	-3.49
Diferente	0.07
Cote proiect	279.99
Cote teren	279.92
Distante	-3.25
Diferente	0.13
Cote proiect	280.06
Cote teren	279.93
Distante	0.00
Diferente	0.02
Cote proiect	279.99
Cote teren	279.97
Distante	2.75
Diferente	0.03
Cote proiect	279.97
Cote teren	279.94
Distante	3.25
Diferente	-0.26
Cote proiect	279.67
Cote teren	279.93
Distante	3.85
Diferente	0.00
Cote proiect	279.93
Cote teren	279.93
Distante	4.11
Diferente	0.00
Cote proiect	279.93
Cote teren	279.93
Distante	5.11

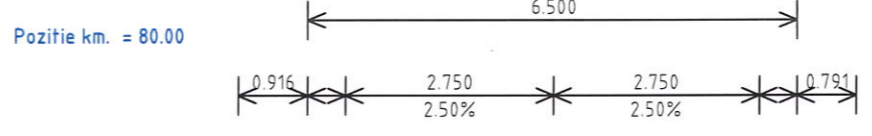

Cota ref. 278.60	
Diferente	0.00
Cote proiect	280.23
Cote teren	280.12
Distante	-5.17
Diferente	-0.30
Cote proiect	279.91
Cote teren	280.21
Distante	-4.17
Diferente	0.03
Cote proiect	280.21
Cote teren	280.18
Distante	-3.85
Diferente	0.09
Cote proiect	280.23
Cote teren	280.15
Distante	-3.25
Diferente	0.19
Cote proiect	280.30
Cote teren	280.11
Distante	0.00
Diferente	0.09
Cote proiect	280.23
Cote teren	280.14
Distante	2.75
Diferente	0.08
Cote proiect	280.21
Cote teren	280.13
Distante	3.25
Diferente	-0.20
Cote proiect	279.91
Cote teren	280.11
Distante	3.85
Diferente	0.00
Cote proiect	280.10
Cote teren	280.10
Distante	4.04
Diferente	0.00
Cote proiect	280.10
Cote teren	280.09
Distante	5.04

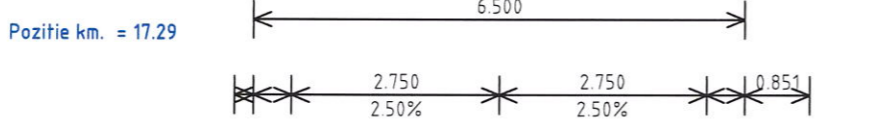

Cota ref. 278.40	
Diferente	0.00
Cote proiect	279.73
Cote teren	279.57
Distante	-4.50
Diferente	0.19
Cote proiect	279.98
Cote teren	279.79
Distante	-3.50
Diferente	0.08
Cote proiect	280.00
Cote teren	279.92
Distante	-3.25
Diferente	0.13
Cote proiect	280.07
Cote teren	279.94
Distante	0.00
Diferente	0.02
Cote proiect	280.00
Cote teren	279.98
Distante	2.75
Diferente	0.03
Cote proiect	279.98
Cote teren	279.95
Distante	3.25
Diferente	-0.25
Cote proiect	279.68
Cote teren	279.93
Distante	3.85
Diferente	0.00
Cote proiect	279.93
Cote teren	279.93
Distante	4.10
Diferente	0.00
Cote proiect	279.93
Cote teren	279.93
Distante	5.10

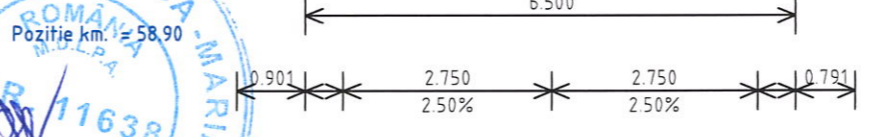


Cota ref. 278.50	
Diferente	0.00
Cote proiect	280.14
Cote teren	280.12
Distante	-5.15
Diferente	-0.31
Cote proiect	279.84
Cote teren	280.15
Distante	-4.15
Diferente	-0.02
Cote proiect	280.14
Cote teren	280.16
Distante	-3.85
Diferente	-0.01
Cote proiect	280.16
Cote teren	280.17
Distante	-3.25
Diferente	0.09
Cote proiect	280.23
Cote teren	280.14
Distante	0.00
Diferente	0.10
Cote proiect	280.16
Cote teren	280.07
Distante	2.75
Diferente	0.09
Cote proiect	280.14
Cote teren	280.05
Distante	3.25
Diferente	-0.19
Cote proiect	279.84
Cote teren	280.03
Distante	3.85
Diferente	0.00
Cote proiect	280.03
Cote teren	280.03
Distante	4.04
Diferente	0.00
Cote proiect	280.04
Cote teren	280.04
Distante	5.04

PROFILE TRANSVERSALE CARACTERISTICE ALINIAMENT 1 Scara oriz. 1:100 vert. 1:100


<b>LEGENDA</b> COTA PROIECTATA COTA TEREN COTA SUBSTRATURI	Proiectant : / Designer :	Titlu proiect:	<b>REVIZIE</b>		Specificatie	Numele si prenumele	Semnatura	Data : / Date:	Verificator:	Expert	Referat / Expertiza	Titlu plansa / Drawing :	Plansa nr: / Drawing no:	TIP	NUMAR SEQUENTIAL	REV	
	S.C. PROTECH S.R.L.	Project title:	MODERNIZARE STRADA SPICULUI, COMUNA SAVINESTI, JUDETLUL NEAMT	Nr.													DATA
	Proiectare - Consultanta - Asistenta Tehnica - Supraveghere Lucrari Drumuri si Poduri	Beneficiar:	COMUNA SAVINESTI, JUDETLUL NEAMT				Şef proiect/ Chief designer	Ing. Valentin Iliescu	2024				PROFILURI TRANSVERSALE				
		Faza : / Phase: P.TH.+C.S.+D.E.	Nr.contract :				Proiectant/ Designed by	Ing. Valentin Iliescu	Scara : / Scale: 1:100 / 1:100				CHARACTERISTICE -				

Pozitie km. = 140.00

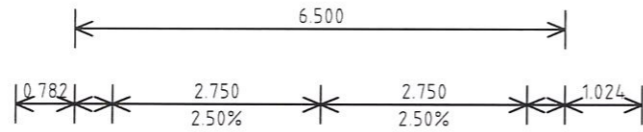


	0.782	2.750	2.750	1.024	
Diferente		0.00			0.03
Cote proiect		280.20	280.02	280.32	280.40
Cote teren	280.18	280.21	280.32	280.34	280.37
Distante	4.94	3.85	3.25	2.75	5.27

Pozitie km. = 120.00

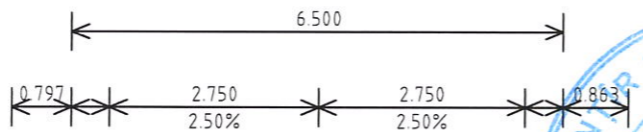


	0.797	2.750	2.750	0.863	
Diferente		0.00			0.09
Cote proiect		280.18	279.98	280.28	280.37
Cote teren	280.14	280.19	280.21	280.23	280.28
Distante	5.05	3.85	3.25	2.75	5.11

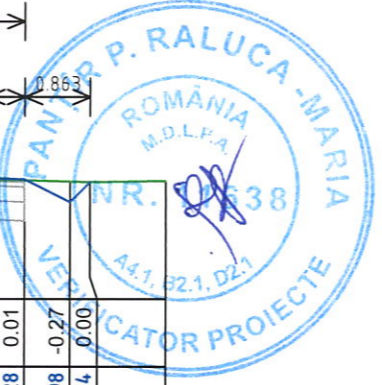



PROFILE TRANSVERSALE CARACTERISTICE ALINIAMENT 1 Scara oriz. 1:100 vert. 1:100

<b>LEGENDA</b> COTA PROIECTATA COTA TEREN COTA SUBSTRATURI	Proiectant : / Designer : <b>S.C. PROTECH S.R.L.</b> Proiectare - Consultanta - Asistenta Tehnica - Supraveghere Lucrari Drumuri si Poduri Piata Scantii de Dragoi Fildas 11 Nr. inmatriculare INC 7459/2002, C.F. RO 24232695 CIBSIS/CEA 400/802/2009 - CIBSIS/CEA in conformitate cu 2009 Tel. No. 0231.214.942 0743.530062 email: protech@protech.com	Titlu proiect: <b>MODERNIZARE STRADA SPICULUI,                  COMUNA SAVINESTI, JUDETUL NEAMT</b>	<table border="1"> <thead> <tr> <th colspan="3">REVIZIE</th> <th>Specificatie</th> <th>Numele si prenumele</th> <th>Semnatura</th> </tr> <tr> <th>NR.</th> <th>DATA</th> <th>DESCRIERE</th> <th></th> <th></th> <th></th> </tr> </thead> <tbody> <tr> <td></td> <td></td> <td></td> <td>Şef proiect/ Chief designer</td> <td>Ing. Valentin Iliescu</td> <td></td> </tr> <tr> <td></td> <td></td> <td></td> <td>Proiectant/ Designed by</td> <td>Ing. Valentin Iliescu</td> <td></td> </tr> <tr> <td></td> <td></td> <td></td> <td>Proiectant/ Designed by</td> <td>Ing. Andrei Podaru</td> <td></td> </tr> </tbody> </table>	REVIZIE			Specificatie	Numele si prenumele	Semnatura	NR.	DATA	DESCRIERE							Şef proiect/ Chief designer	Ing. Valentin Iliescu					Proiectant/ Designed by	Ing. Valentin Iliescu					Proiectant/ Designed by	Ing. Andrei Podaru		Data : / Date: 2024	Verificator : Expert : Referat / Expertiza :	Nume, prenume : Semnatura : Atestat MLPTL cu nr :	A4, B2, D. Cerinta :
	REVIZIE			Specificatie	Numele si prenumele	Semnatura																															
	NR.	DATA	DESCRIERE																																		
				Şef proiect/ Chief designer	Ing. Valentin Iliescu																																
			Proiectant/ Designed by	Ing. Valentin Iliescu																																	
			Proiectant/ Designed by	Ing. Andrei Podaru																																	
Scara : / Scale: 1:100 / 1:100						Titlu plansa / Drawing : <b>PROFILURI TRANSVERSALE</b>																															
Nr. proiect : Proiect 3/2024						Planşa nr: / Drawing no : <b>D3 - 2</b>																															
Faza : / Phase: P.TH.+C.S.+D.E.						NUMAR SEQUENTIAL 01 03 07 24 0																															

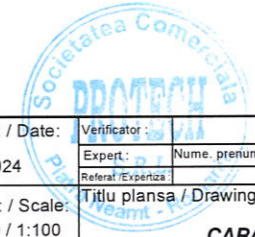



Profil transversal tip I  
STRADA SPICULUI km.0+000 - 0+150  
Scara 1:50

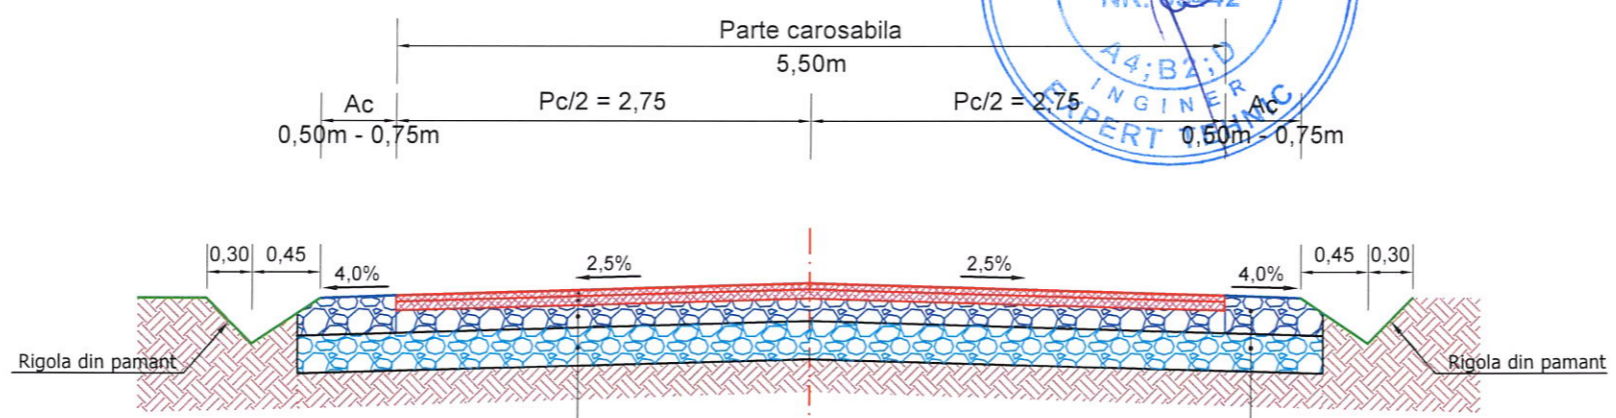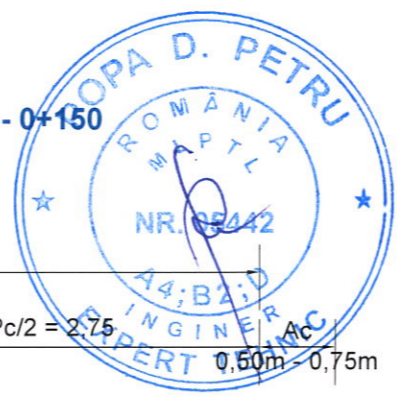

- Strat uzură BAPC 16 - 4 cm.
- Strat de legătura BADPC 22.4 (20) - 6 cm.
- Strat din balast amestec optimal - 20 cm.
- Strat din balast - 25 cm.



SOLUȚII CONFORME  
CU EXPERTIZA TEHNICĂ

Proiectant : / Designer :  <b>S.C. PROTECH S.R.L.</b> Proiectare - Consultanta - Asistenta Tehnica - Supervizare Lucrari Drumuri si Poduri <small>Fiinta Sociala din Dreptul Fiida nr. 11                  Nr. inregistrare BUCUR: 4419/2002, C.F. RO 241515195                  CIBUCUR-CLIA 2014/0002/2005 - CIBUCUR-CLIA cu modificarea 2009                  Tel. Fax 0214 214 942 0 43 538061                  email: protech@protech.ro</small>	Titlu proiect: <b>MODERNIZARE STRADA SPICULUI,                  COMUNA SAVINESTI, JUDETLUL NEAMT</b>	<b>REVIZIE</b> NR. DATA DESCRIERE		Specificatie Șef proiect/ Chief designer Ing. Valentin Iliescu	Numele si prenumele Ing. Valentin Iliescu	Semnatura 	Data : / Date: 2024	Verificator: Expert : Nume, prenume : Semnatura : Referat / Expertiza : Atestat MLPTL cu nr.	A4, B2, D. Cerinta :	
	Beneficiar: <b>COMUNA SAVINESTI, JUDETLUL NEAMT</b>	Proiectant/ Designed by Ing. Valentin Iliescu	Scara : / Scale: 1:50	Titlu plansa / Drawing : <b>PROFIL TRANSVERSAL TIP</b>	
	Faza : / Phase: PTH.+C.S.+D.D.E. Nr.contract : .....	Proiectant/ Designed by Ing. Andrei Podaru	Proiectant/ Designed by Ing. Andrei Podaru	Proiectant/ Designed by Ing. Andrei Podaru	Proiectant/ Designed by Ing. Andrei Podaru	Proiectant/ Designed by Ing. Andrei Podaru		Nr. proiect : Planșa nr. / Drawing no : TIP NUMAR SECVENTIAL REV.	Planșa nr. / Drawing no : <b>PT - 1</b> A3 01 03 07 24 0	
								Proiect 3/2024		

