





COMUNA SAVINESTI
SAT SAVINESTI

Trotuare

Km 325+629

Km 324+580

Proiectant : / Designer : S. C. RUTIER CONSULT S.R.L. <small>SOCIETATE DE PROIECTARE - CONSULTANTA - ASISTENTA TEHNICA</small> <small>Telefon: 0728.205.113 - 26 Anul de inregistrare RCJ77/2019/2006</small>	Titlu proiect: AMENAJARE TROTUARE STRADA CHIMIEI Project title: COMUNA SAVINESTI, JUDETUL NEAMT	REVIZIE <small>NR. DATA DESCRIERE</small>	Specificatie Șef proiect/ Chief designer ing. Radu Chiruta	Numele si prenumele ing. Radu Chiruta	Semnatura 	Data : / Date: ★ 2023	Verificator : Expert : Razboi / Expertiza :	Nume, prenume : Semnatura : Atestat MLPTL cu nr. :	A4, B2, D. Cerinta :
	Beneficiar: Beneficiary: COMUNA SAVINESTI, JUDETUL NEAMT	Proiectant/ Designed by ing. Radu Chiruta	Proiectant/ Designed by Ing. Andrei Podaru	Nr. proiect : Proiect 03/2023	Titlu plansa / Drawing : PLAN DE AMPLASARE IN ZONA	Plansa nr. / Drawing no.: 1	TIP A3	NUMAR SECVENTIAL 00 01 02 23 0	REV. 0

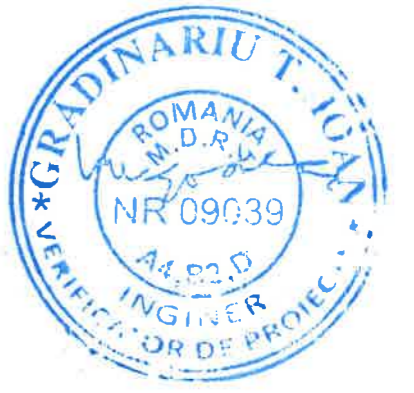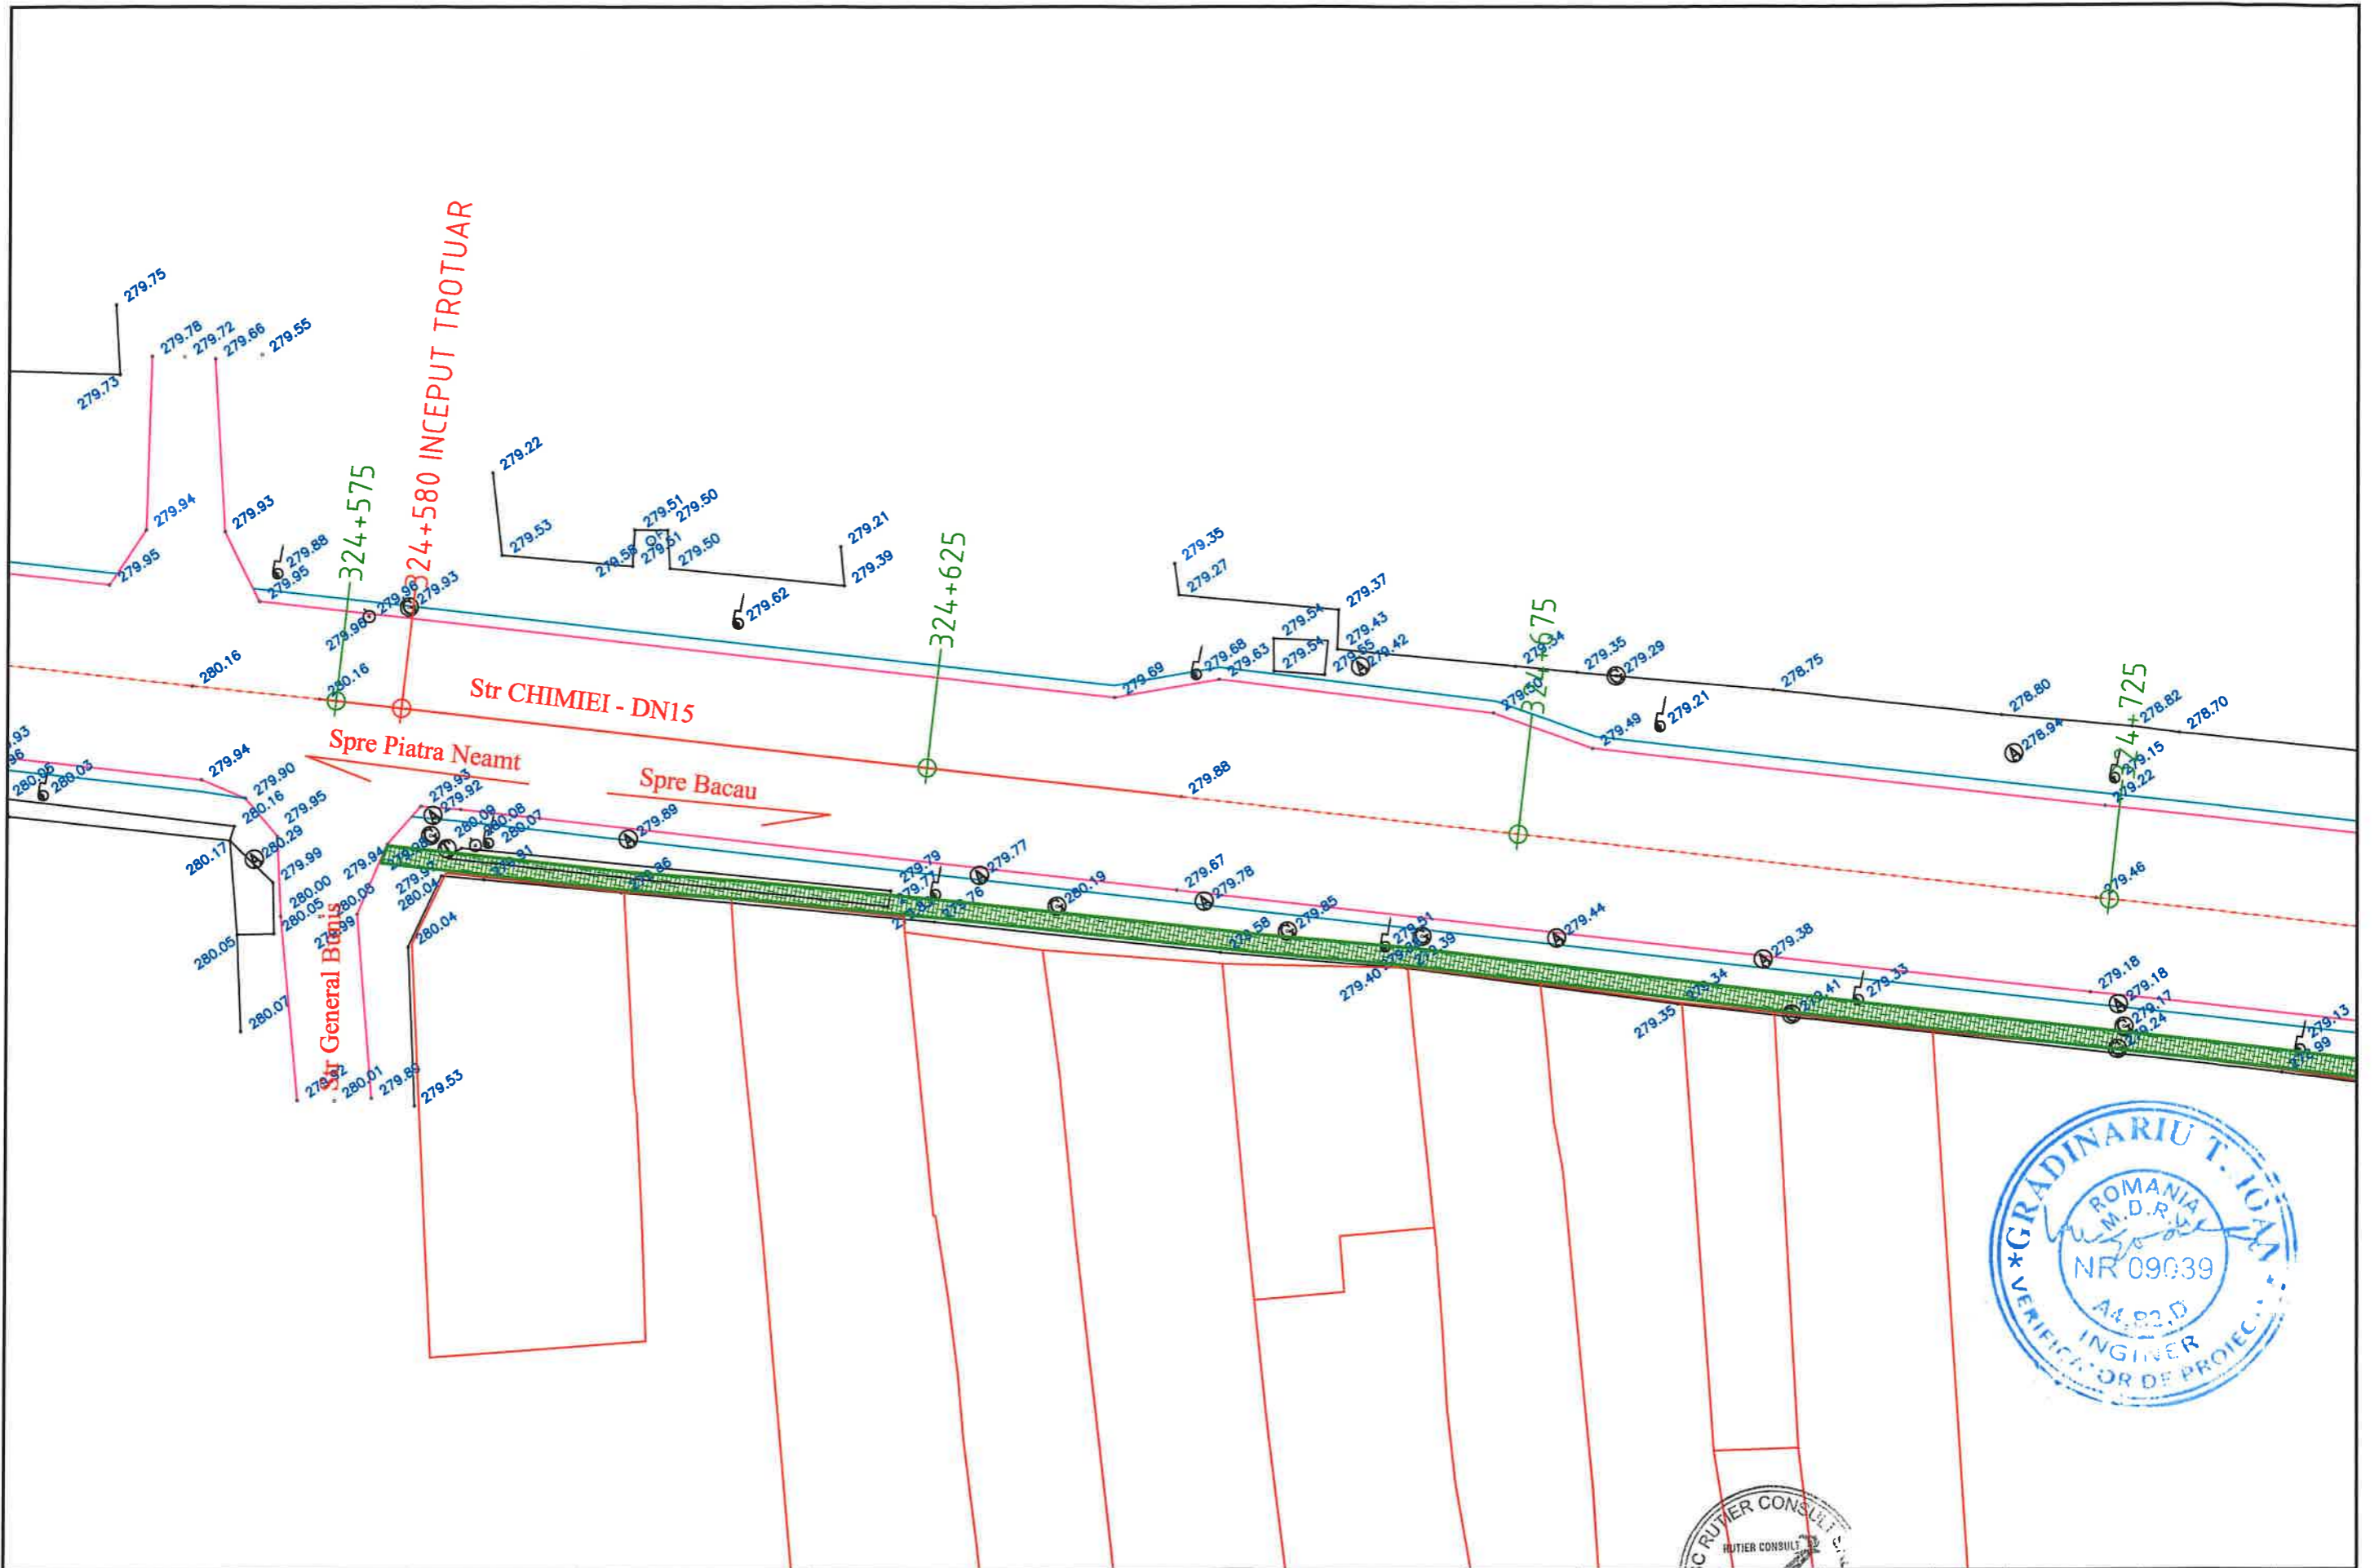

LEGENDA

	AX DN 15		- NORD
	MARGINE PARTE CAROSABILA		CAMIN EXISTENT
	TROTUAR PROIECTAT		STALP BETON EXISTENT
	LIMITA PROPRIETATE		

Proiectant : / Designer :
S. C. RUTIER CONSULT S.R.L.
 SOCIETATE DE PROIECTARE - CONSULTANTA - ASISTENTA TEHNICA
 Piata General Building
 Rutier Consult

Titlu proiect:
 Project title: **AMENAJARE TROTUARE STRADA CHIMIEI, COMUNA SAVINESTI, JUDETUL NEAMT**

Beneficiar:
 Beneficiary: **COMUNA SAVINESTI, JUDETUL NEAMT**

Faza: / Phase: PTH, CS, DE Nr.contract :

REVIZIE		
NR.	DATA	DESCRIERE


Specificatie	Numele si prenumele	Semnatura
Şef proiect/ Chief designer	ing. Radu Chiruta	
Proiectant/ Designed by	ing. Radu Chiruta	
Proiectant/ Designed by	Ing. Andrei Podaru	

Data : / Date:
 ★ 2023

Scara : / Scale:
 1:500

Nr.proiect :
 Proiect 03/2023

Verificator :	Expert :	Nume, prenume :	Semnatura :	A4,B2,D
Titlu plansa / Drawing :				Cerinta :
PLAN DE SITUATIE				
Nr.plansă :	Plansa nr: / Drawing no:	TIP	NUMAR SECVENTIAL	REV.
1	PS - 1	A3	00 01 02 23	0

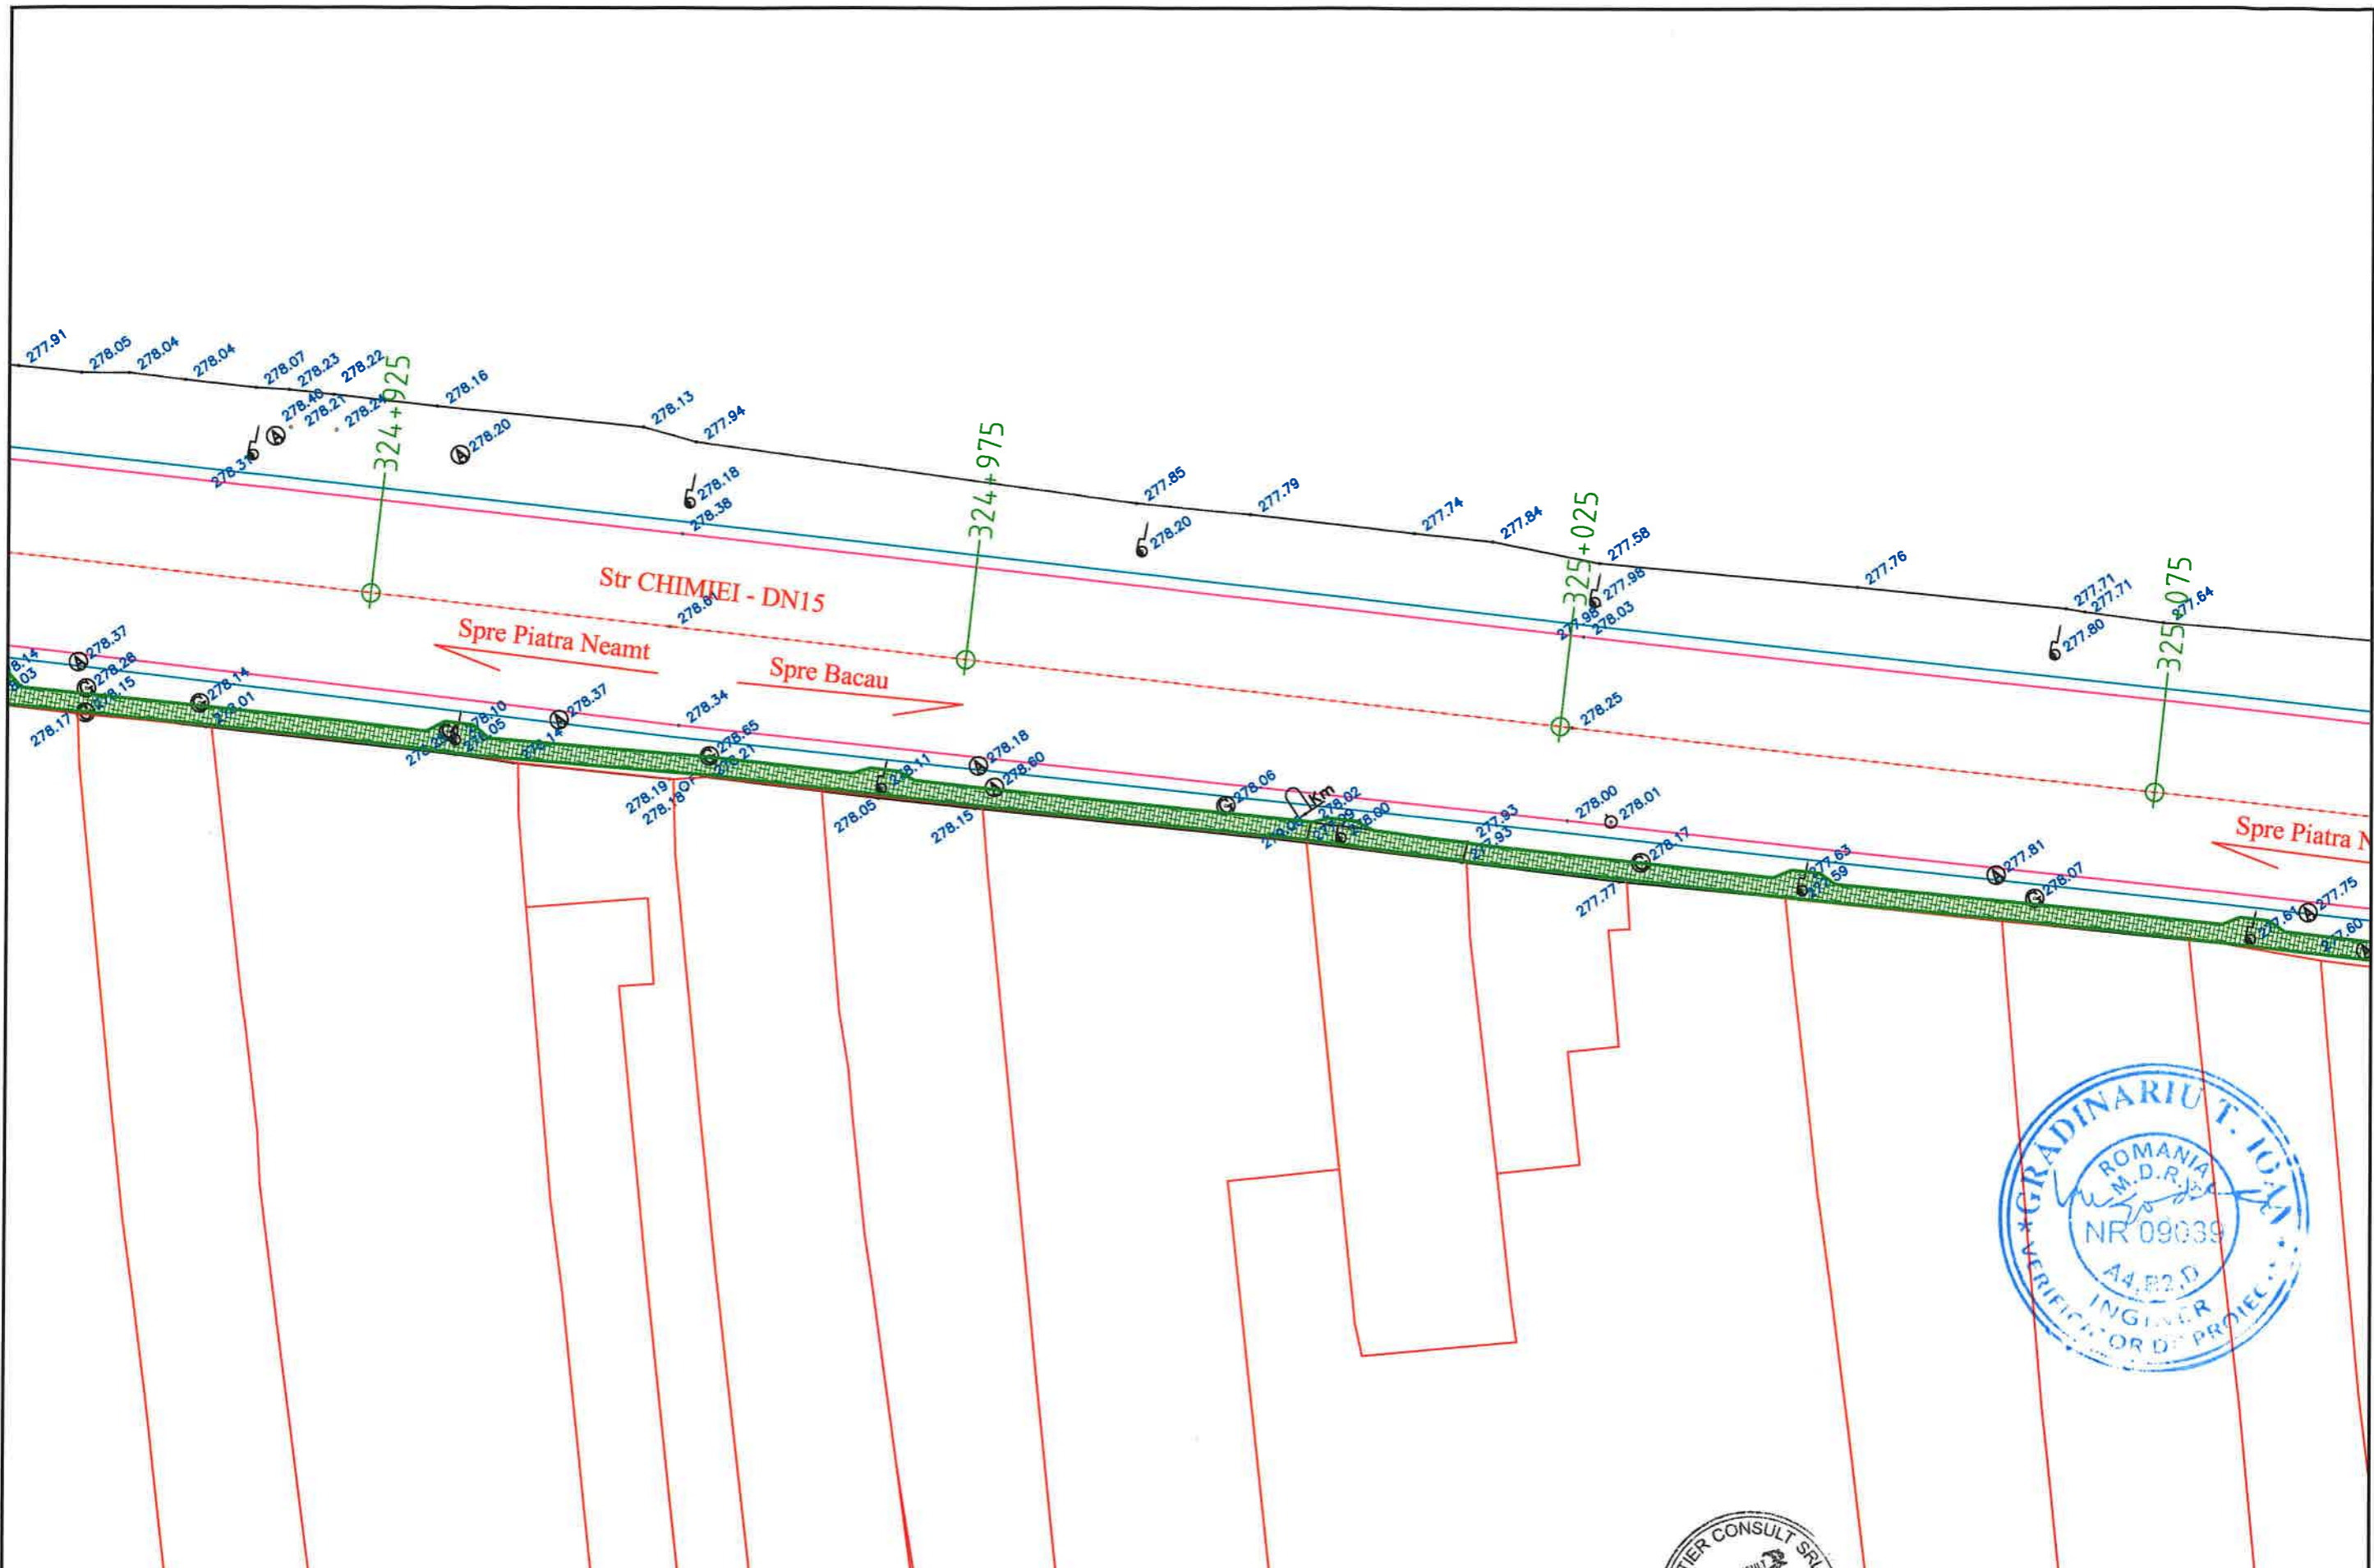

LEGENDA

	AX DN 15		-NORD
	MARGINE PARTE CAROSABILA		CAMIN EXISTENT
	TROTUAR PROIECTAT		STALP BETON EXISTENT
	LIMITA PROPRIETATE		

Proiectant : / Designer :
S. C. RUTIER CONSULT S.R.L.
 SOCIETATE DE PROIECTARE - CONSULTANTA - ASISTENTA TEHNICA
 Salaria 0705 206 113 - Str. Inceputului HG 217840000


Titlu proiect:
 Project title: **AMENAJARE TROTUARE STRADA CHIMIEI, COMUNA SAVINESTI, JUDETUL NEAMT**

Beneficiar:
 Beneficiary: **COMUNA SAVINESTI, JUDETUL NEAMT**

Faza: / Phase: **DTACIP.TH.+CS+DDE** Nr.contract :

REVIZIE		Specificatie	Numele si prenumele	Semnatura
NR.	DATA	DESCRIERE		
		Şef proiect/ Chief designer	ing. Radu Chiruta	
		Proiectant/ Designed by	ing. Radu Chiruta	
		Proiectant/ Designed by	Ing. Andrei Podaru	

Data : / Date:	2023	Verificator:		A4, B2, D.
Scara : / Scale:	1:500	Expert:		Carinla:
Nr.proiect:	Project 03/2023	Referat / Expertiza:		
Plansa nr: / Drawing no:	PS	Titlu plansa / Drawing : PLAN DE SITUATIE		
TIP	3	NUMAR SECVENTIAL	A3 00 01 02 23 0	REV

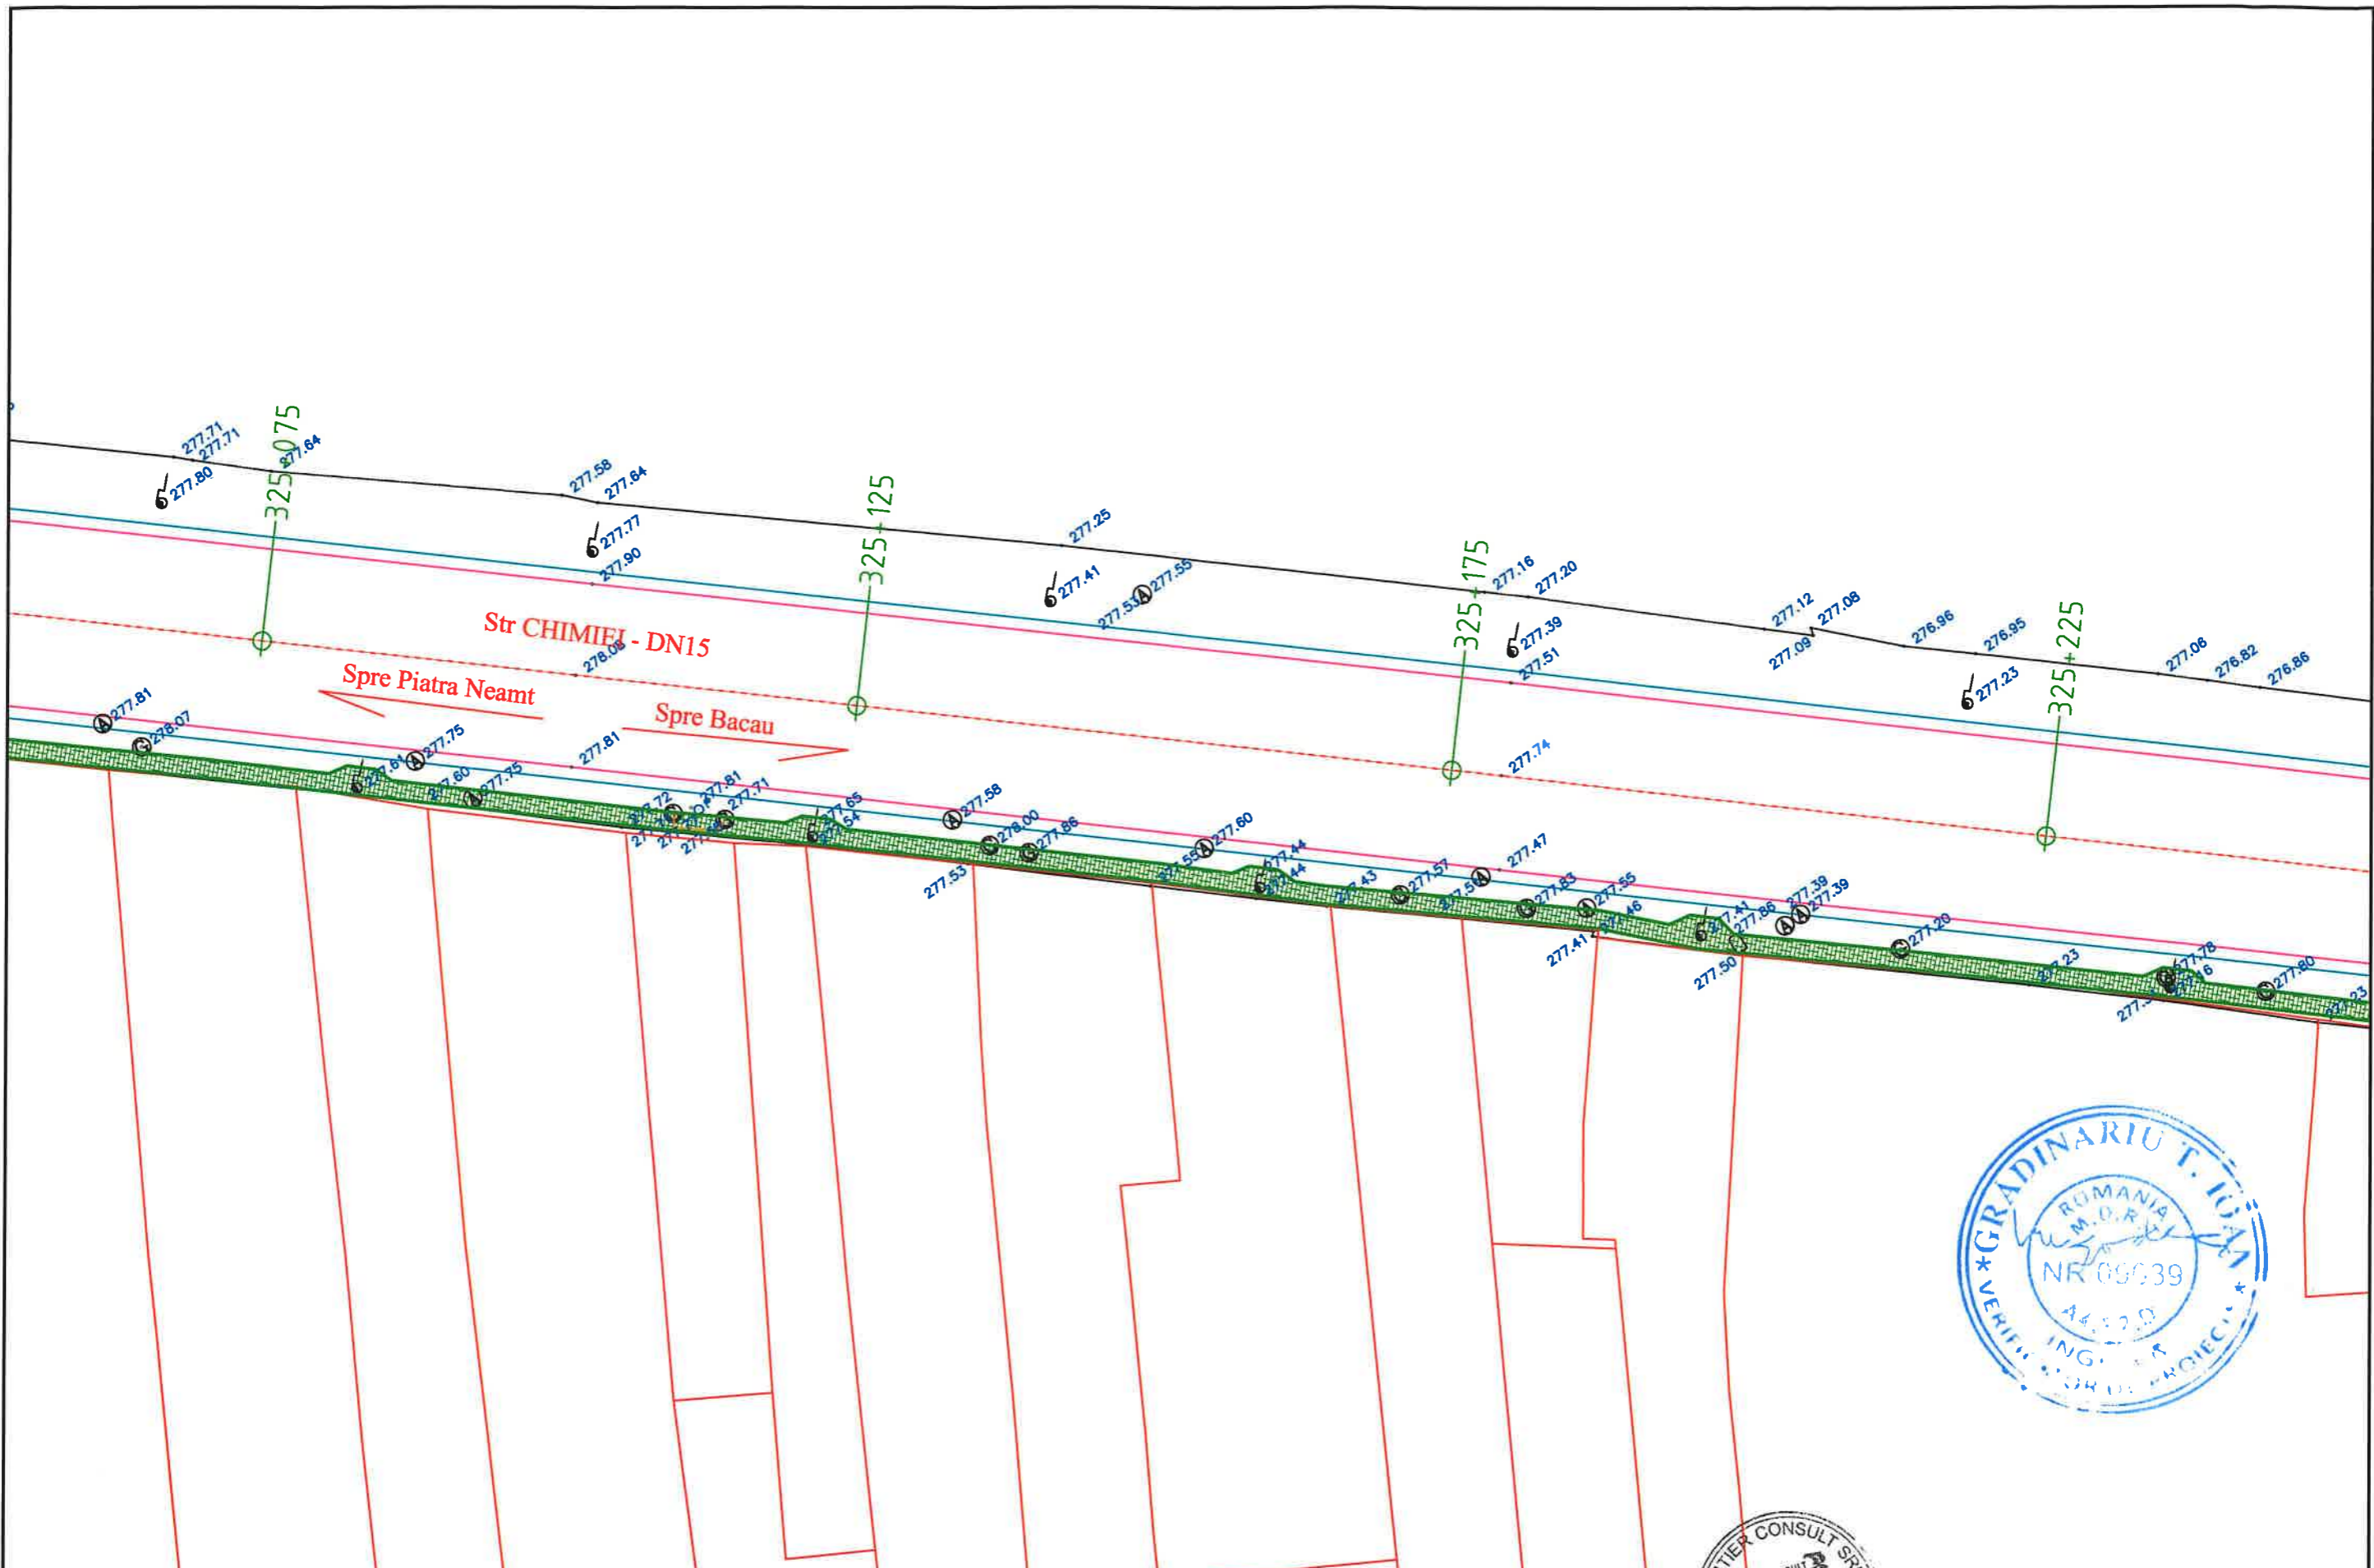

LEGENDA

	AX DN 15		- NORD
	MARGINE PARTE CAROSABILA		CAMIN EXISTENT
	TROTUAR PROIECTAT		STALP BETON EXISTENT
	LIMITA PROPRIETATE		

Proiectant : / Designer :
S. C. RUTIER CONSULT S.R.L.
 SOCIETATE DE PROIECTARE - CONSULTANTA - ASISTENTA TEHNICA
 Tel: 0726.206.113 | Nr. Inmatriculare RC: 227642826

Titlu proiect:
 Project title: **AMENAJARE TROTUARE STRADA CHIMIEI, COMUNA SAVINESTI, JUDETUL NEAMT**


Beneficiar:
 Beneficiary: **COMUNA SAVINESTI, JUDETUL NEAMT**

Faza: / Phase: DTACIP.TH.+CS+DDE | Nr.contract:

REVIZIE		Specificatie	Numele si prenumele	Semnatura	Data / Date:
NR.	DATA	DESCRIERE			
		Şef proiect/ Chief designer	ing. Radu Chiruta		2023
		Proiectant/ Designed by	ing. Radu Chiruta		
		Proiectant/ Designed by	Ing. Andrei Podaru		

Nr. proiect:	Plansa nr. / Drawing no:	TIP	NUMAR SECVENTIAL	REV.
Project 03/2023	PS - 4	A3	00 01 02 23	0

Titlu plansa / Drawing : **PLAN DE SITUATIE**

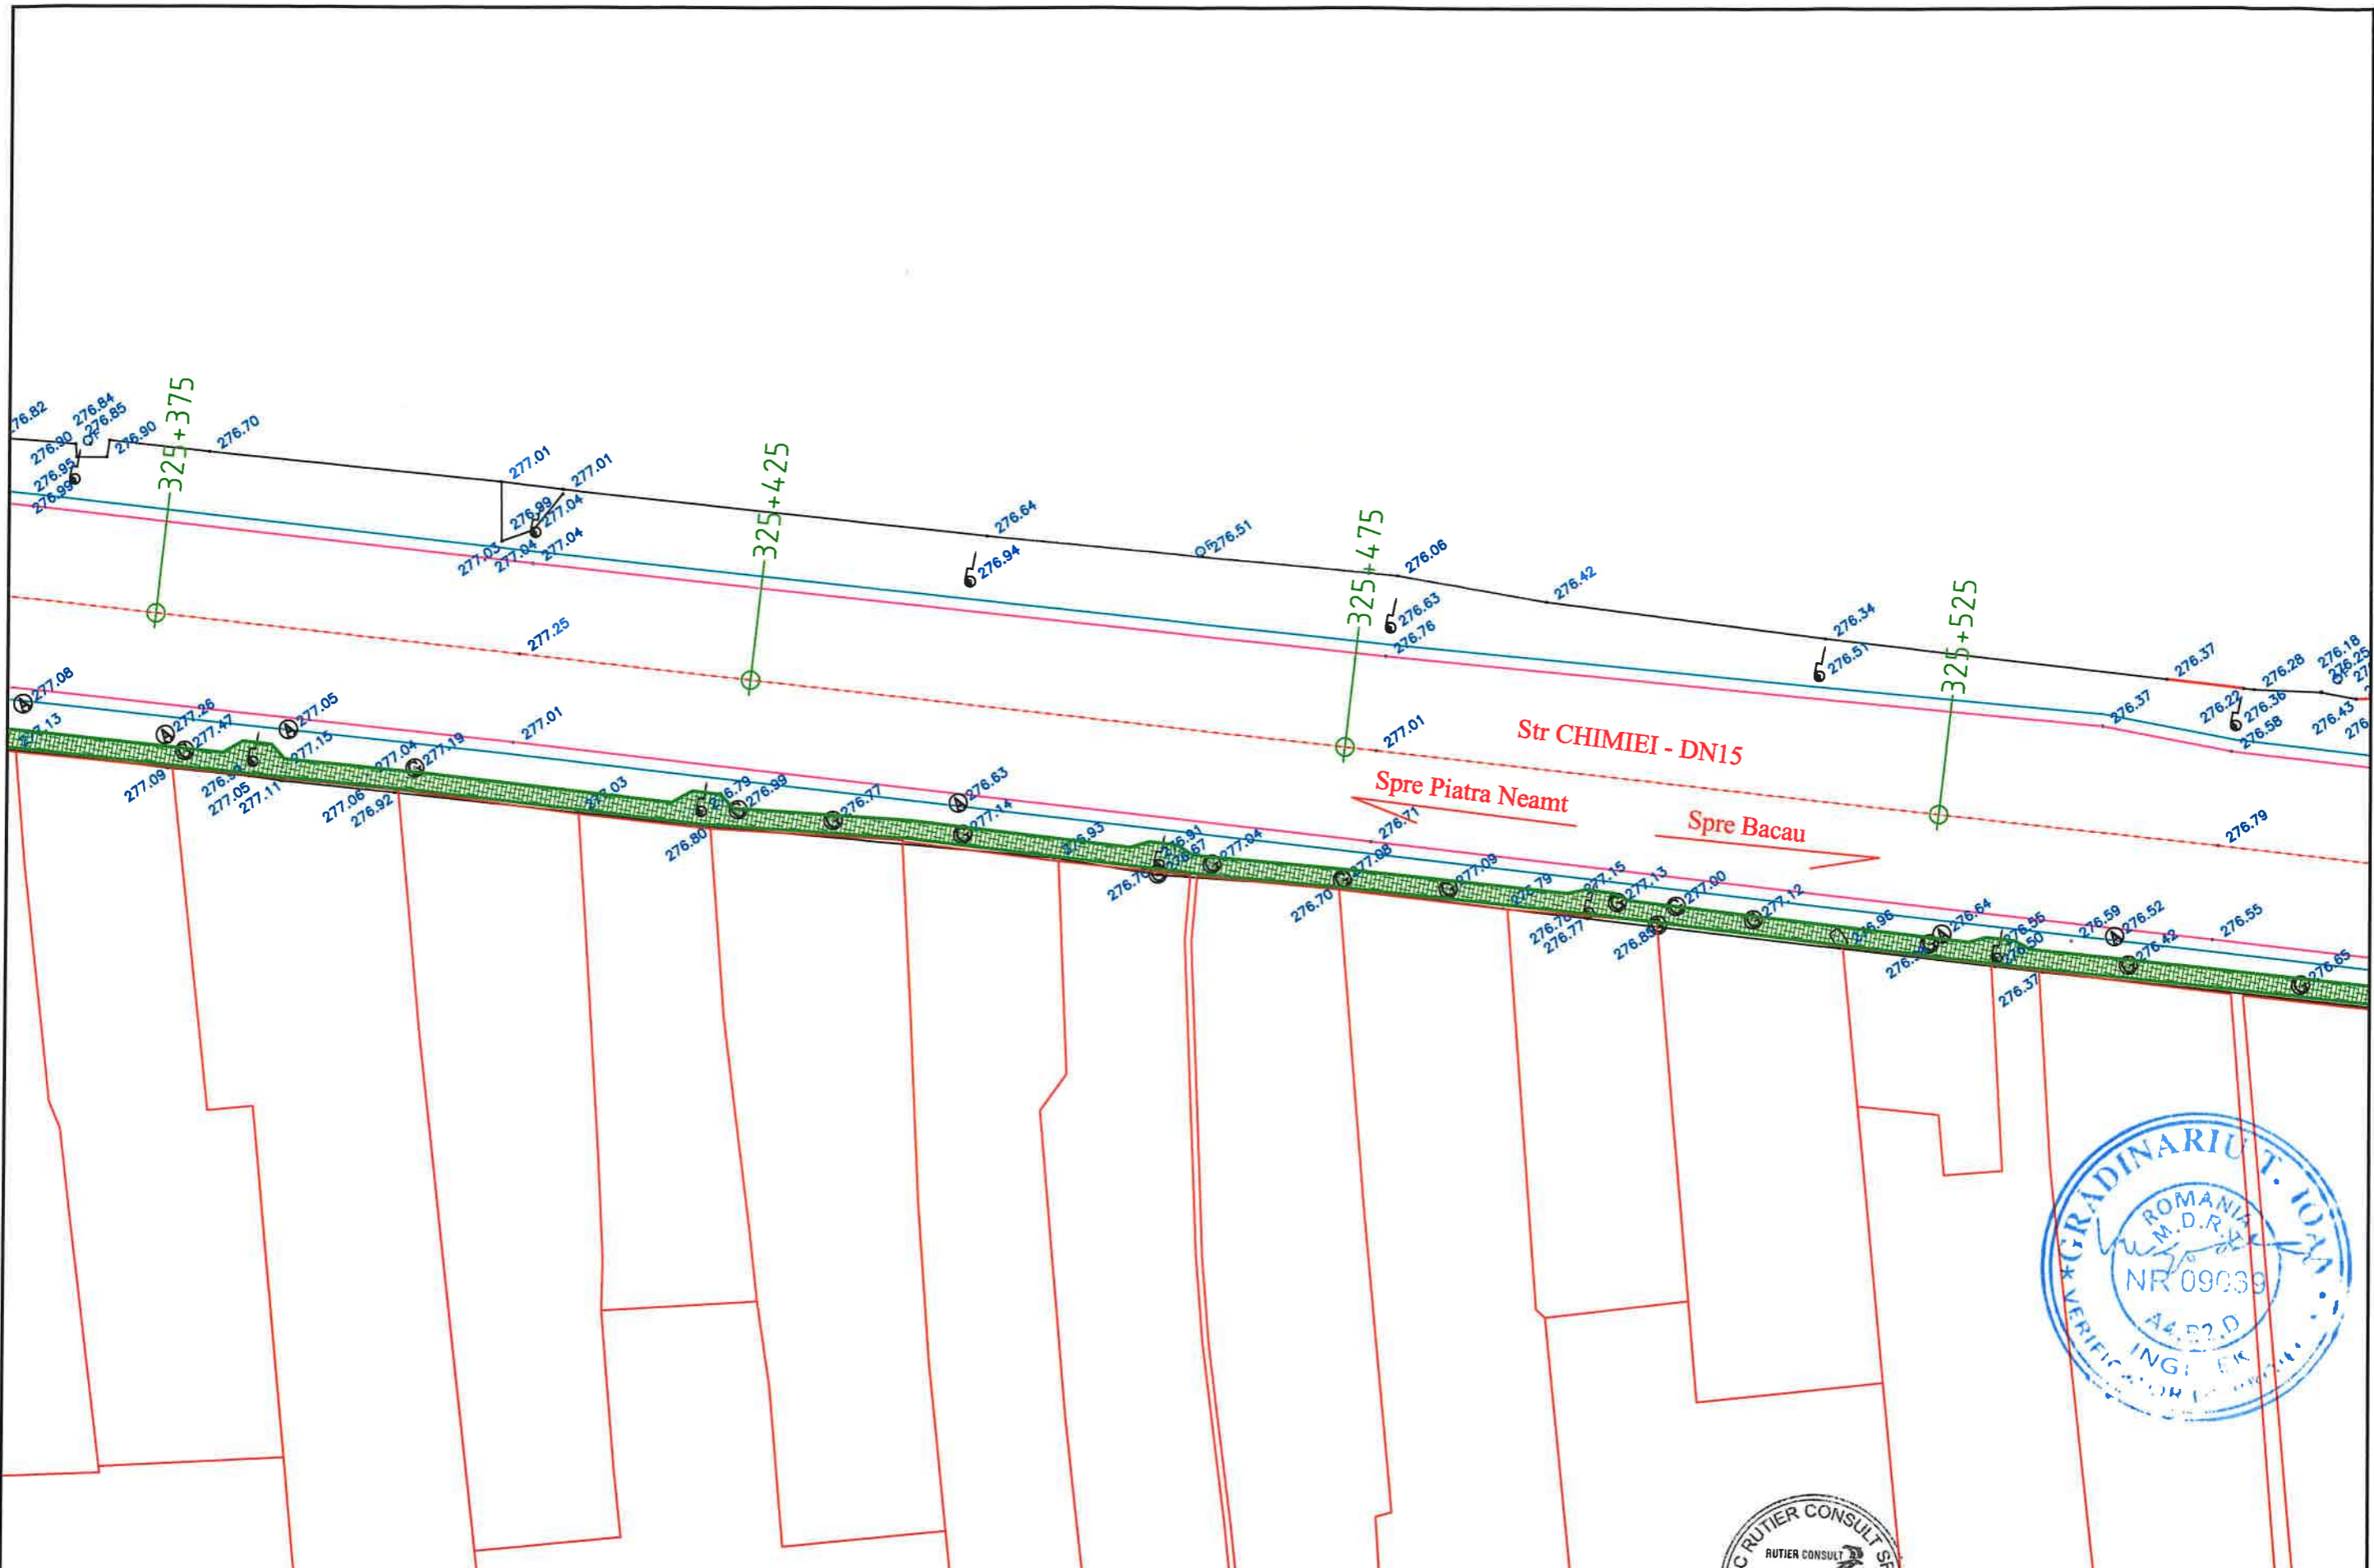

LEGENDA

	AX DN 15		- NORD
	MARGINE PARTE CAROSABILA		CAMIN EXISTENT
	TROTUAR PROIECTAT		STALP BETON EXISTENT
	LIMITA PROPRIETATE		


Proiectant : / Designer :
S. C. RUTIER CONSULT S.R.L.
 SOCIETATE DE PROIECTARE - CONSULTANTA - ASISTENTA TEHNICA
 Tel: 0728 206.113 | Nr. Inregistrare RC: 22964226

Titlu proiect:
 Project title: **AMENAJARE TROTUARE STRADA CHIMIEI, COMUNA SAVINESTI, JUDETUL NEAMT**


Beneficiar:
 Beneficiary: **COMUNA SAVINESTI, JUDETUL NEAMT**

Faza: / Phase: **DTACIP.TH.+CS+DDE** | Nr.contract:

REVIZIE			Specificatie	Numele si prenumele	Semnatura	Data : / Date:
NR.	DATA	DESCRIERE				
			Şef proiect/ Chief designer	ing. Radu Chiruta		2023
			Proiectant/ Designed by	ing. Radu Chiruta		
			Proiectant/ Designed by	Ing. Andrei Podaru		

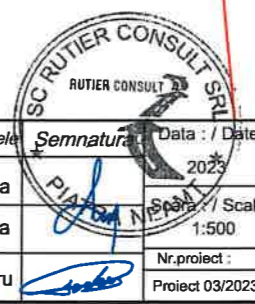

Verificator:	Expert:	Nume, prenume:	Semnatura:	A4, B2, D.
				Cerinta:
Titlu plansa / Drawing : PLAN DE SITUATIE				
Nr.proiect:	Plansa nr. / Drawing no:	TIP	NUMAR SECVENTIAL	REV
Proiect 03/2023	PS 6	A3	00 01 02 23	0

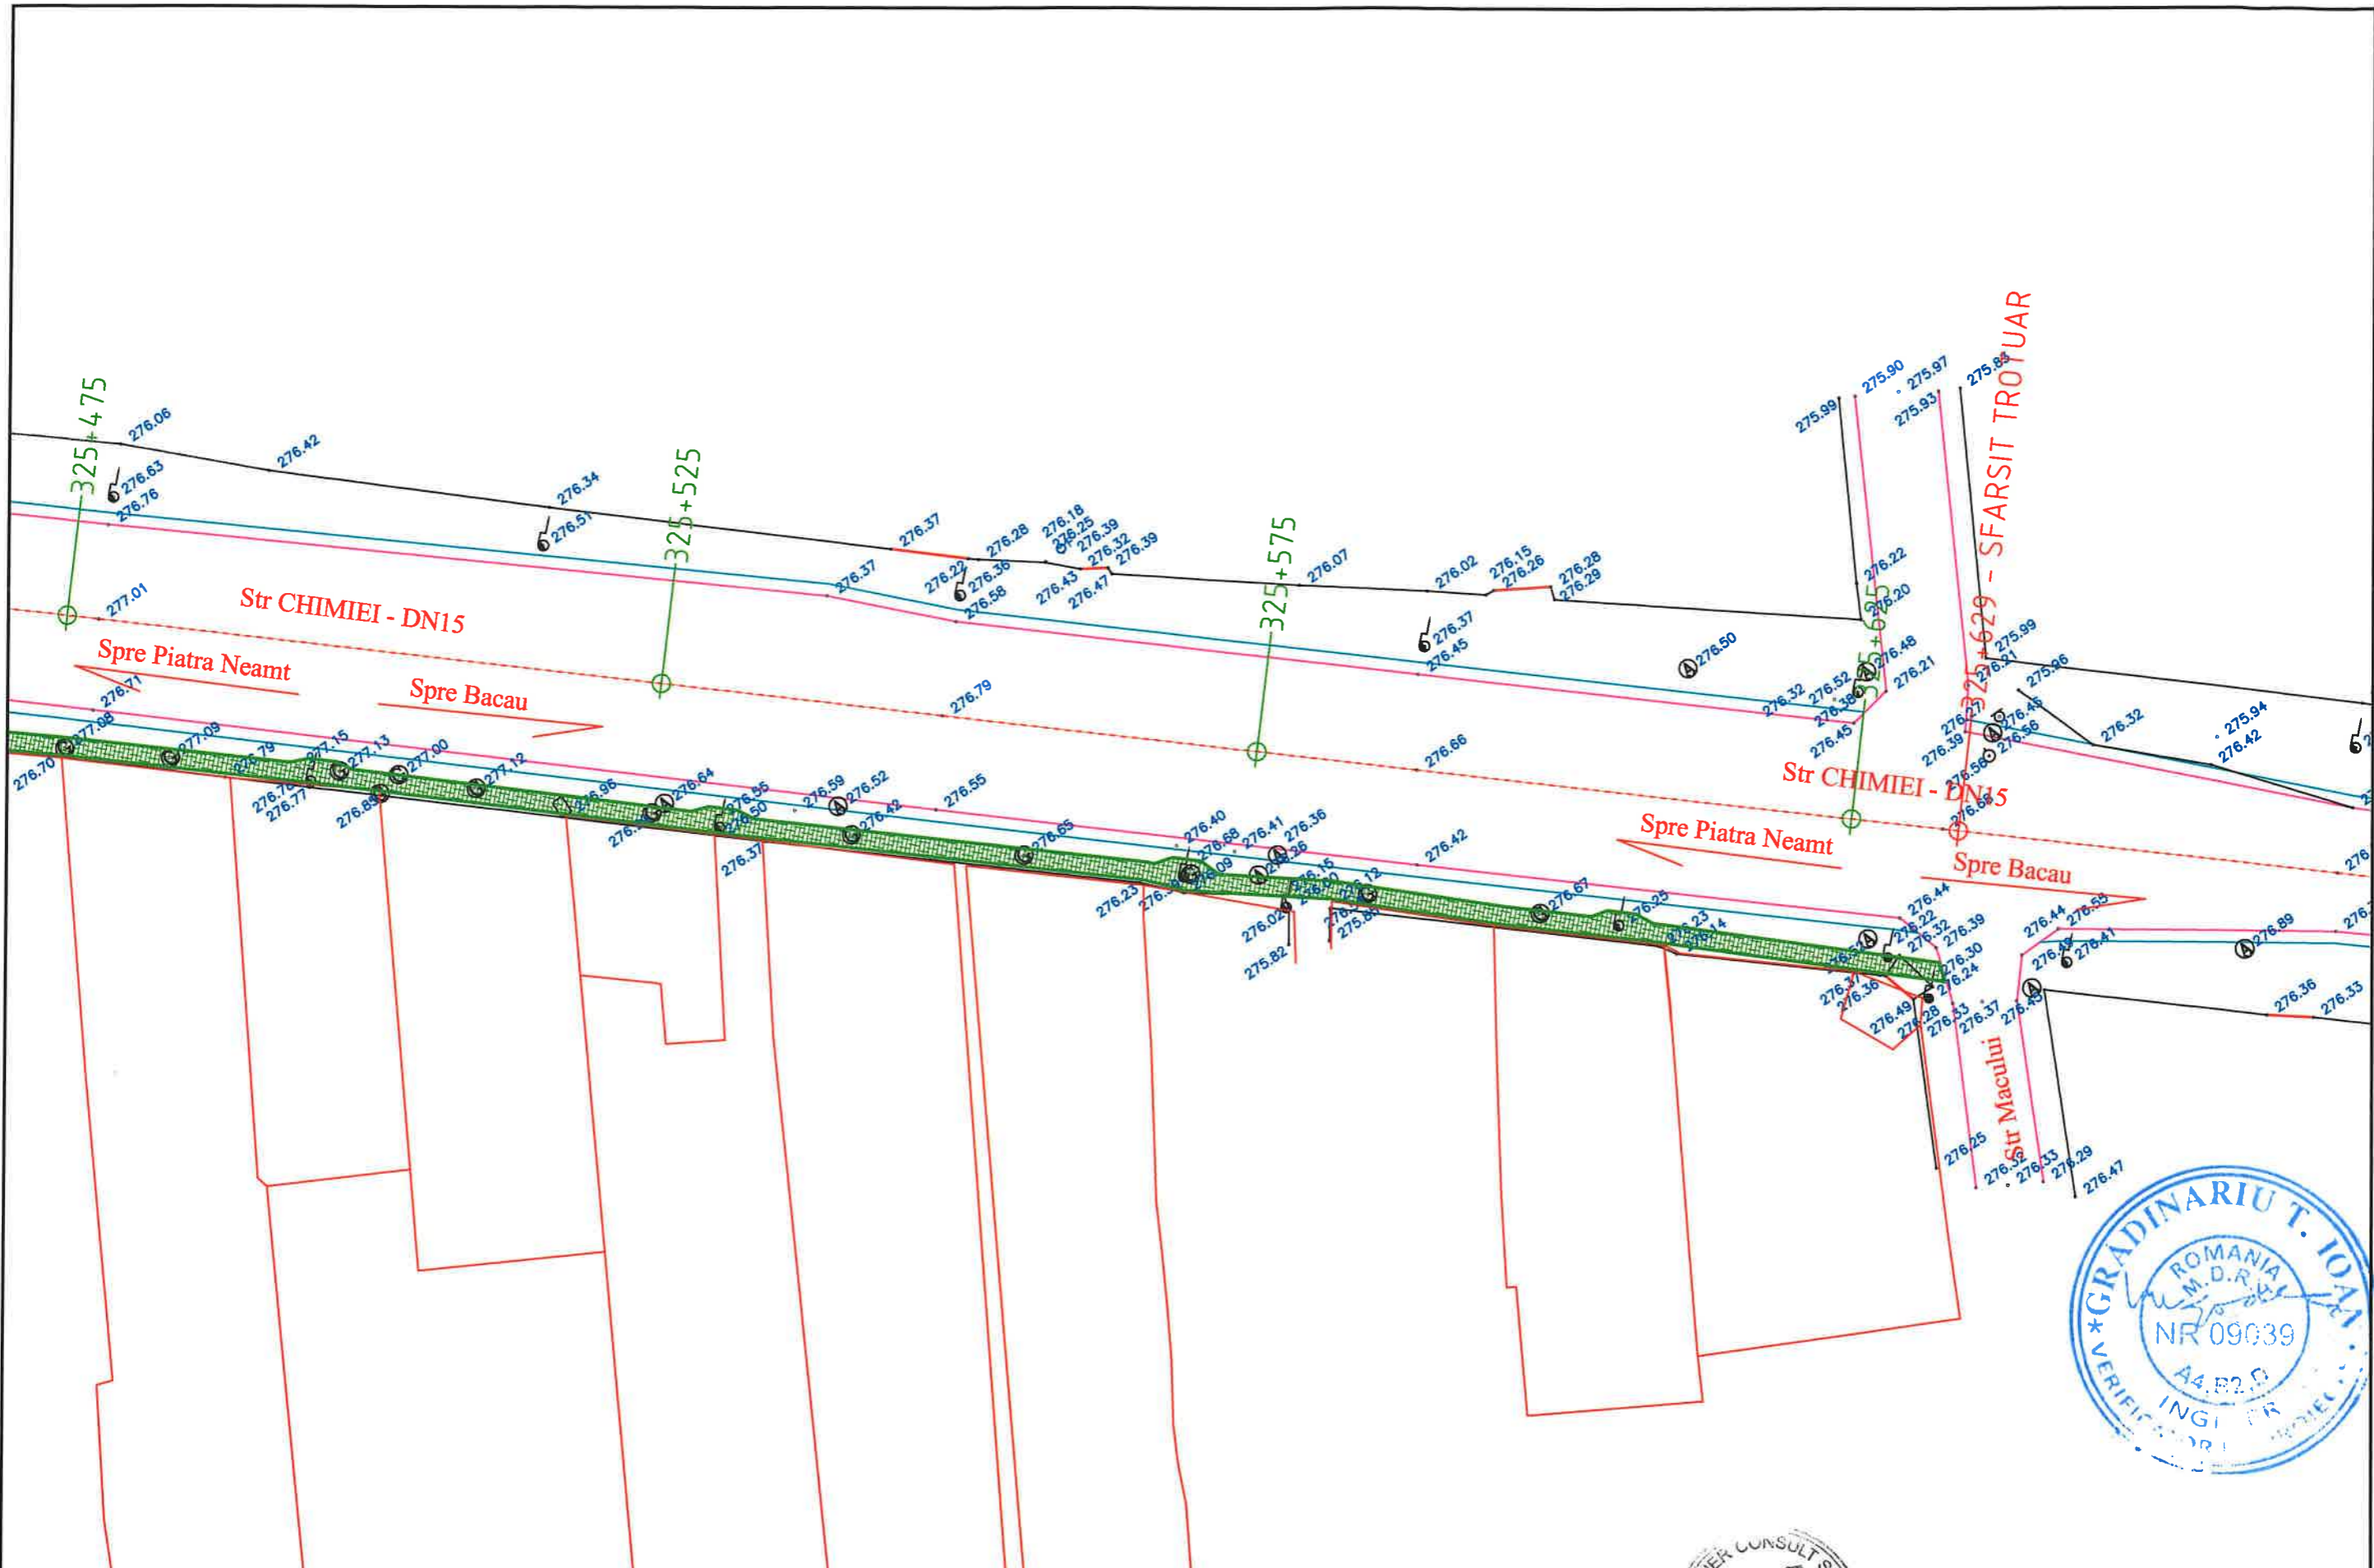

LEGENDA

	AX DN 15		- NORD
	MARGINE PARTE CAROSABILA		CAMIN EXISTENT
	TROTUAR PROIECTAT		STALP BETON EXISTENT
	LIMITA PROPRIETATE		

Proiectant : / Designer :
S. C. RUTIER CONSULT S.R.L.
 SOCIETATE DE PROIECTARE - CONSULTANTA - ASISTENTA TEHNICA
 Tel: 0272.226.113 | Nr. Anunțator Public: PC/2019/042028

Titlu proiect:
 Project title: **AMENAJARE TROTUARE STRADA CHIMIEI, COMUNA SAVINESTI, JUDETUL NEAMT**

Beneficiar:
 Beneficiary: **COMUNA SAVINESTI, JUDETUL NEAMT**

Faza: / Phase: PTH, CS, DE | Nr.contract:

REVIZIE	Specificatie	Numele si prenumele	Semnatura
NR. DATA	DESCRIBIRE		
	Şef proiect/ Chief designer	ing. Radu Chiruta	
	Proiectant/ Designed by	ing. Radu Chiruta	
	Proiectant/ Designed by	Ing. Andrei Podaru	


Data : / Date:	Verificator:	A4, B2, D.
★ 2023	Expert:	
Scara : / Scale:	Referent / Experienta:	Cerinta :
1:500	Titlu plansa / Drawing :	PLAN DE SITUATIE
Nr.proiect :	Plansa nr: / Drawing no:	TIP
Project 03/2023	PS - 7	NUMAR SECVENTIAL
		REV.
		A3 00 01 02 23 0

Km 324+650		-4.0%		-2.5%		-2.5%		4.0%		-4.0%		2.0%		Limita
Cota ref. 278.400								MARGINE CAROSABIL						
Cote proiect														
Cote teren	279.45	279.60	279.62		279.86		279.65	279.77		279.63	279.68	279.63	279.71	
Distante(m)	-15.00	-11.12	-10.12		0.00		7.83	8.83		10.83	10.83	12.33	15.00	




Km 324+600		-4.0%		-2.5%		-2.5%		2.0%		Limita				
Cota ref. 278.500								MARGINE CAROSABIL						
Cote proiect														
Cote teren	279.54	279.82	279.83		280.06		279.86	279.90		279.92	280.02	279.88	280.05	
Distante(m)	-15.00	-8.59	-7.59		0.00		7.93	8.93		10.93	10.93	12.43	15.00	






VERIFICATOR			Atestat MLPTL cu nr.	Cod proiect :
VERIFICATOR EXPERT	NUME	SEMNATURA CERINTA	REFERAT/EXPERTIZA NR./DATA	Proiect nr:
Proiectant:	S. C. RUTIER CONSULT S.R.L. RO23749376; J27/631/2008		Beneficiar :	03/2023
Specificatie	Nume/ Name	Scara : Scale:	Titlu proiect :	Faza:
Şef proiect	ing. Radu Chiruta		AMENAJARE TROTUARE STRADA CHIMIEI, COMUNA SAVINESTI, JUDEUL NEAMŢ	PTH.+CS.+DDE.
Proiectant	ing. Radu Chiruta	Data : Date:	Titlu plansa :	Plansa nr:
Desenat	ing. Andrei Podaru	2023	PROFILURI TRANSVERSALE CARACTERISTICE	PT 1

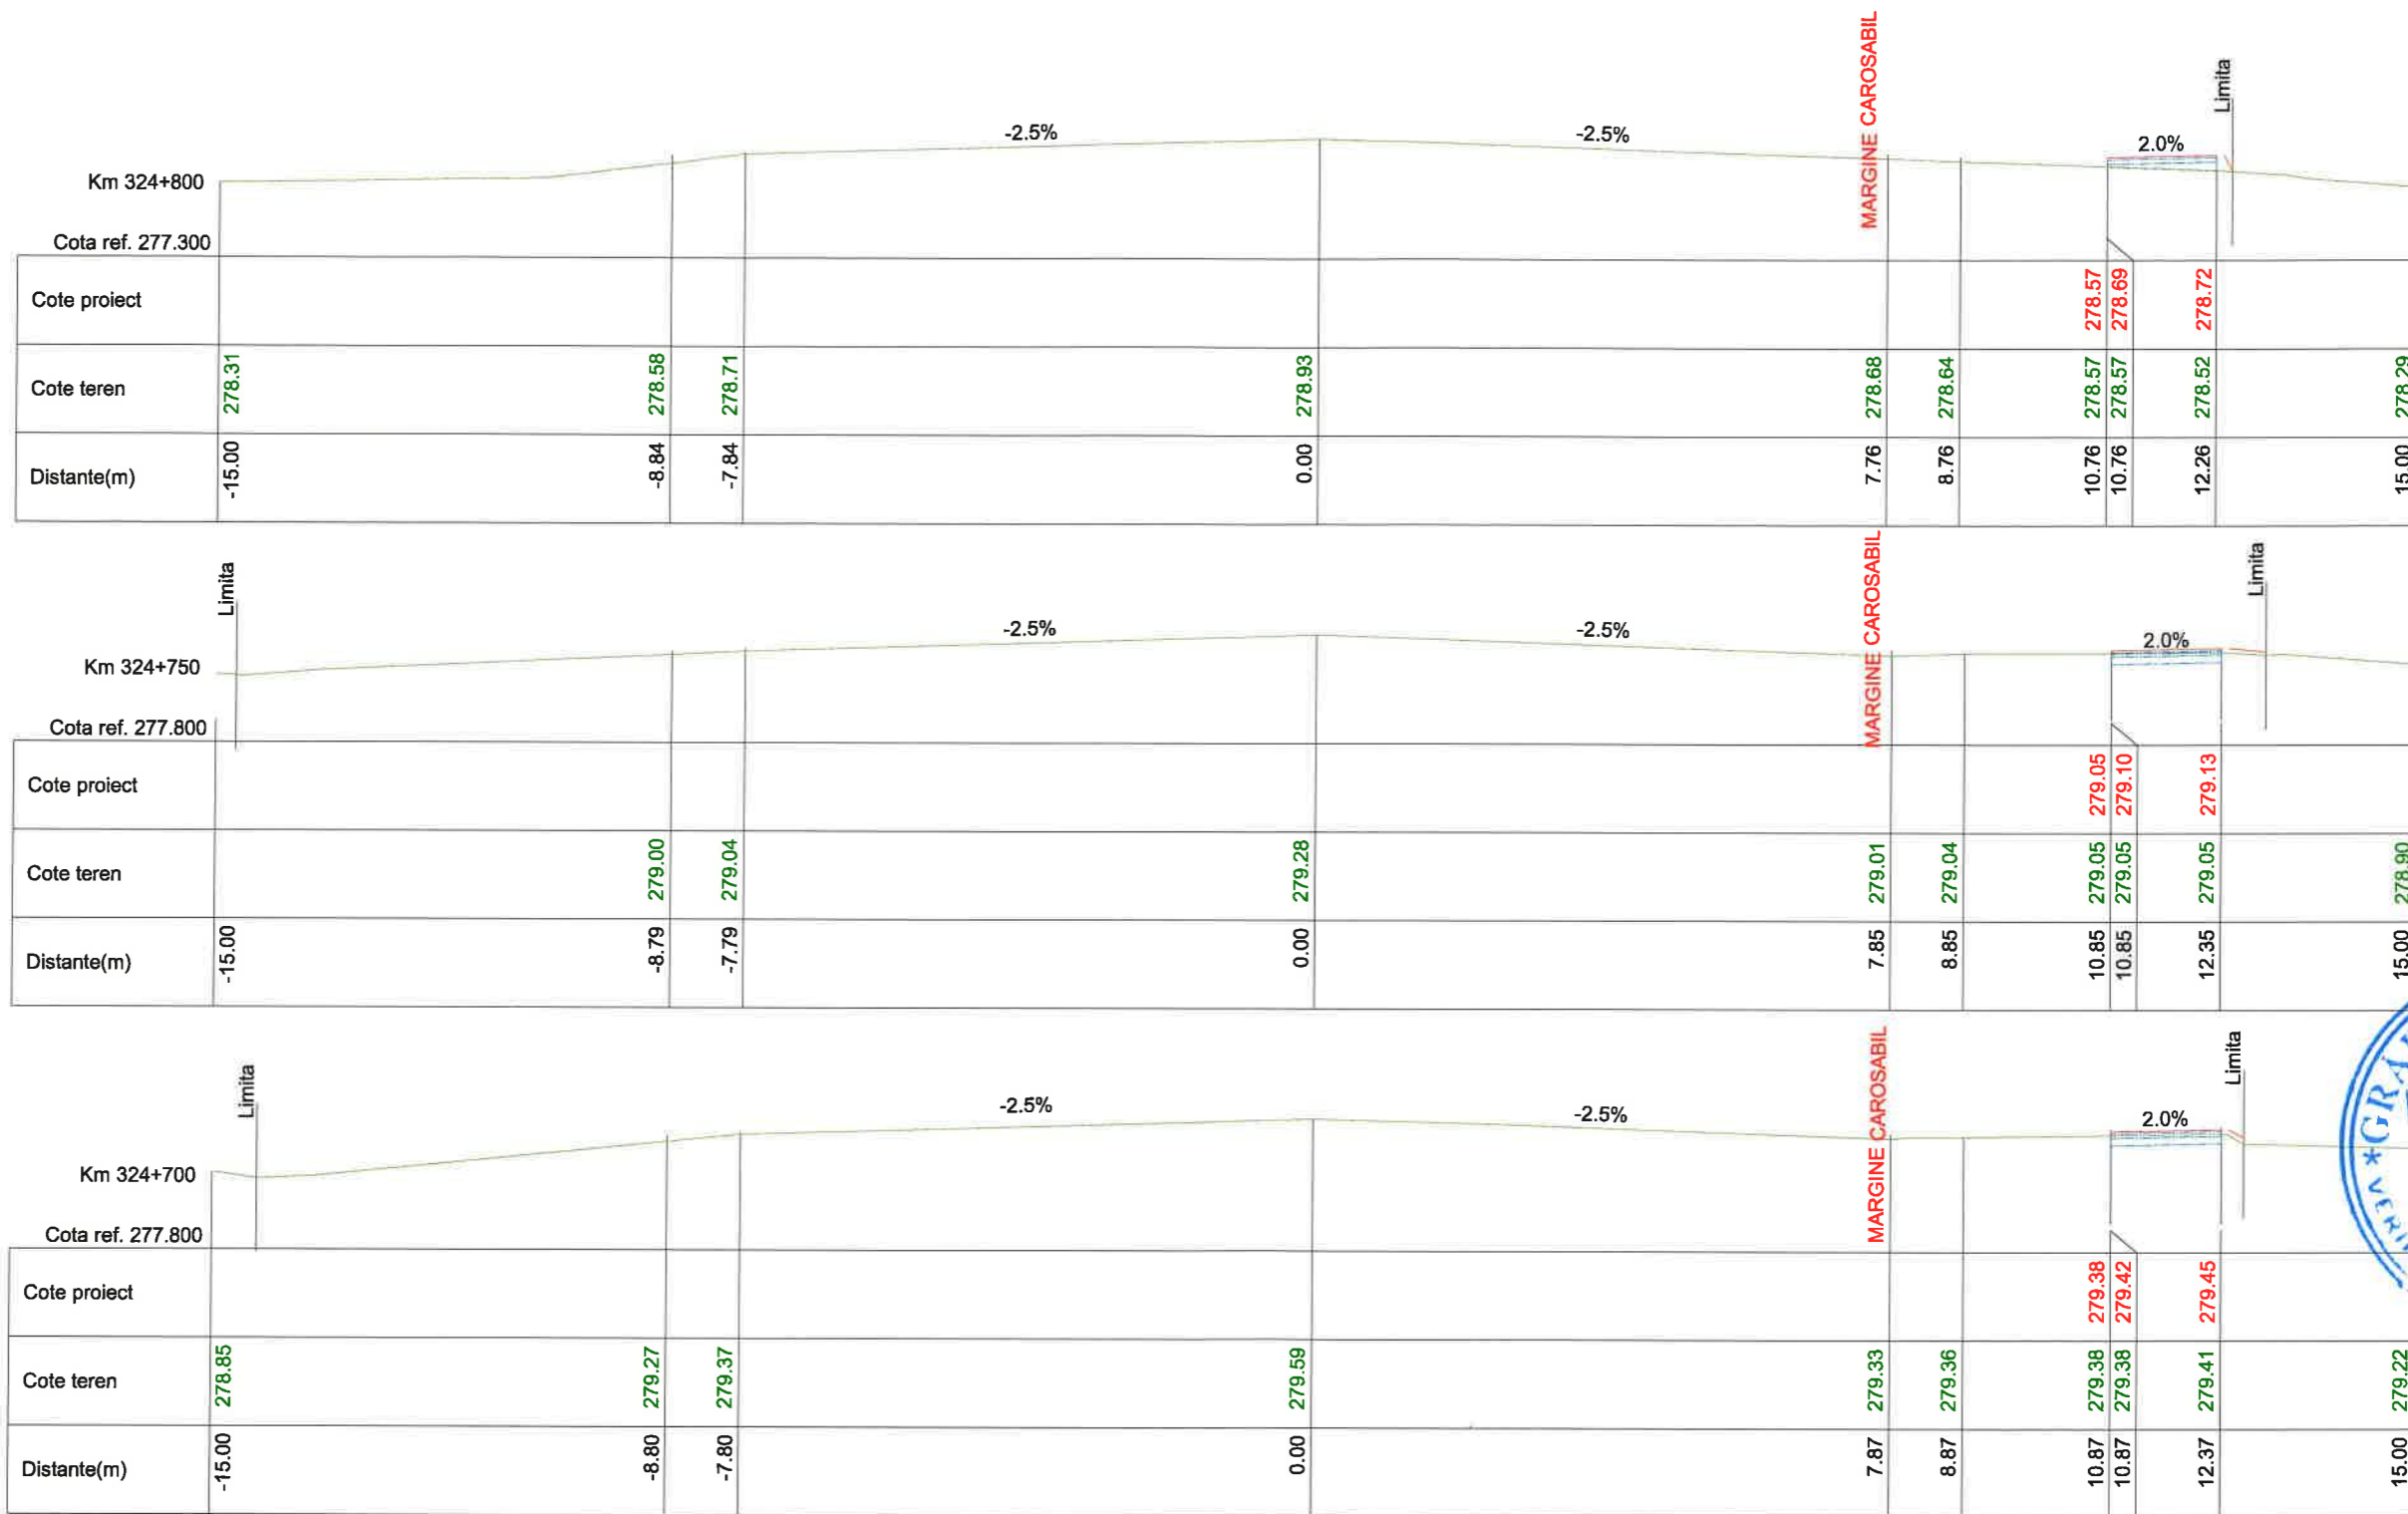




VERIFICATOR				Atestat MLPTL cu nr.	Cod proiect :
VERIFICATOR EXPERT	NUME	SEMNATURA	CERINTA	REFERAT/EXPERTIZA NR./DATA	
Proiectant:	S. C. RUTIER CONSULT S.R.L. RO23749376; J27/634/2008			Beneficiar : COMUNA SAVINESTI, JUDETUL NEAMȚ	Proiect nr: 03/2023
Specificatie	Nume/ Name	Semnatura/ Signature	Scara/ Scale	Titlu proiect : AMENAJARE TROTUARE STRADA CHIMIEI, COMUNA SAVINESTI, JUDETUL NEAMȚ	Faza: PTH.+CS.+DDE.
Șef proiect	ing. Radu Chiruta			Titlu plansa :	Plansa nr:
Proiectant	ing. Radu Chiruta		Data : 2023	PROFILURI TRANSVERSALE CARACTERISTICE	PT 2
Desenat	ing. Andrei Podaru				

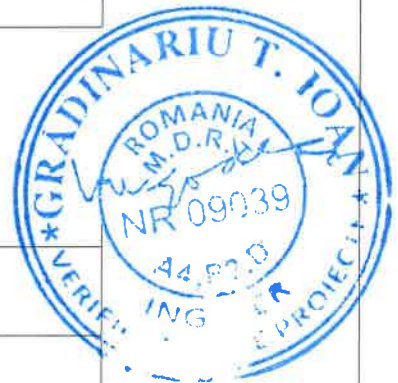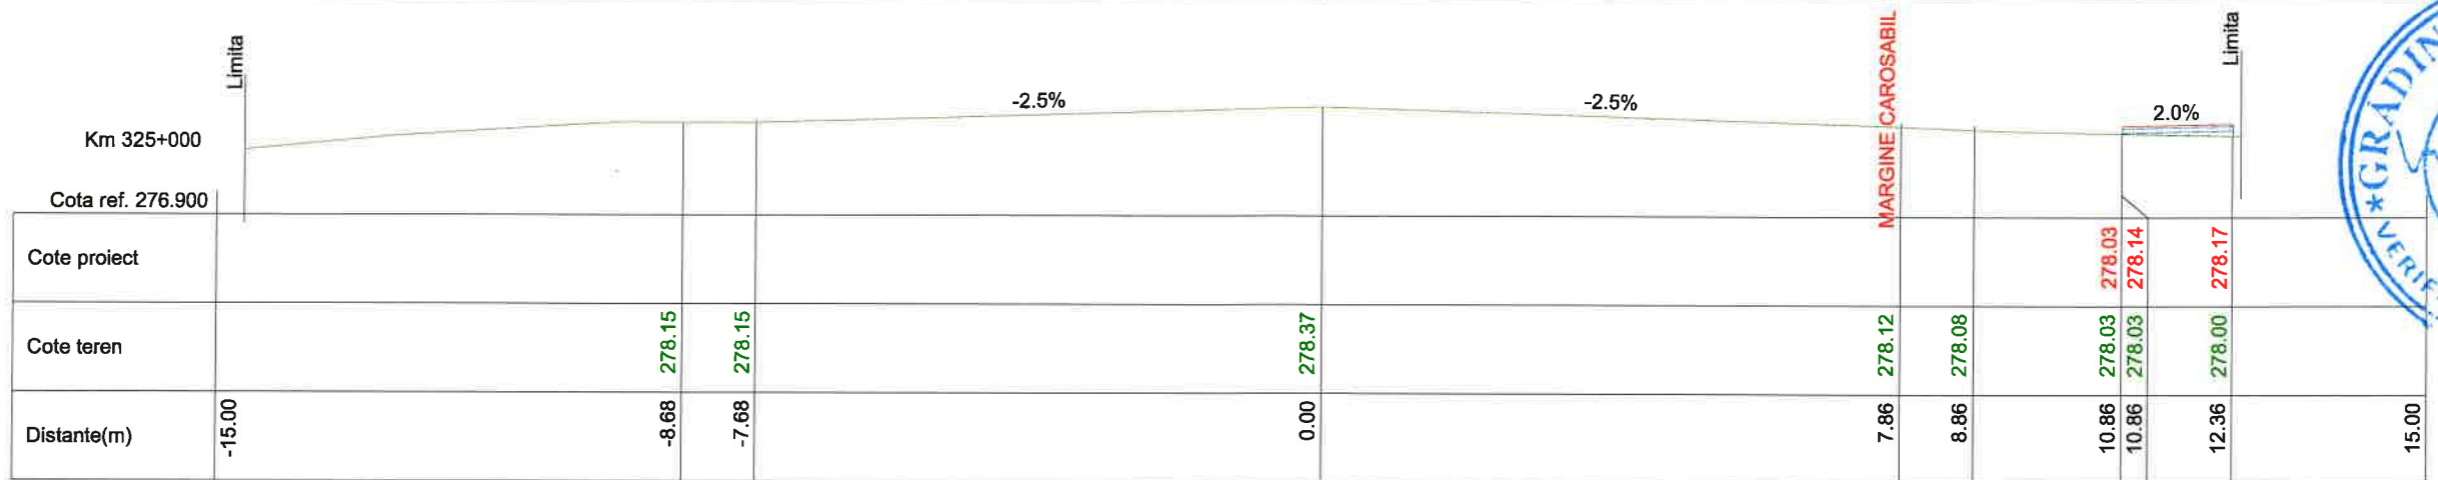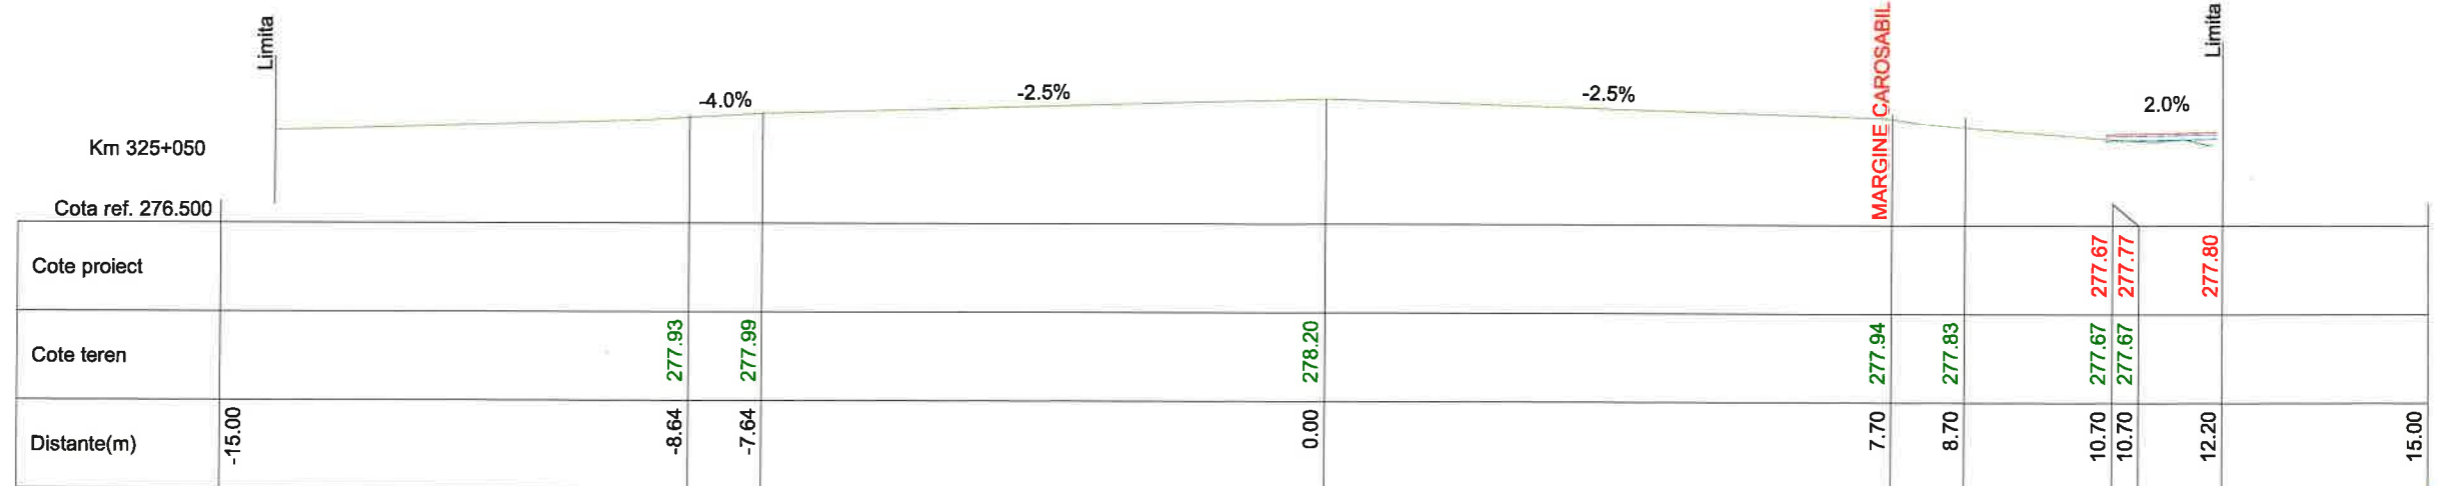


VERIFICATOR				Atestat MLPTL cu nr.	Cod proiect :
VERIFICATOR EXPERT	NUME	SEMNATURA	CERINTA	REFERAT/EXPERTIZA NR./DATA	
Proiectant:	S. C. RUTIER CONSULT S.R.L. RO23749376; J27634/2008			Beneficiar : COMUNA SAVINESTI, JUDETUL NEAMȚ	Proiect nr: 03/2023
Specificatie	Nume/ Name	Semnatura/ Signature	Scara/ Scale	Titlu proiect :	Faza:
Șef proiect	ing. Radu Chiruta			AMENAJARE TROTUARE STRADA CHIMIEI, COMUNA SAVINESTI, JUDETUL NEAMȚ	PTH.+CS.+DDE.
Proiectant	ing. Radu Chiruta		Data : Date:	Titlu plansa :	Plansa nr:
Desenat	ing. Andrei Podaru		2023	PROFILURI TRANSVERSALE CARACTERISTICE	PT 4

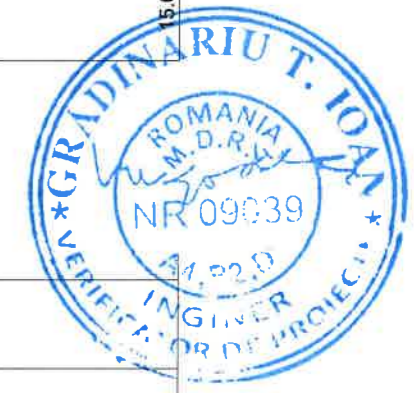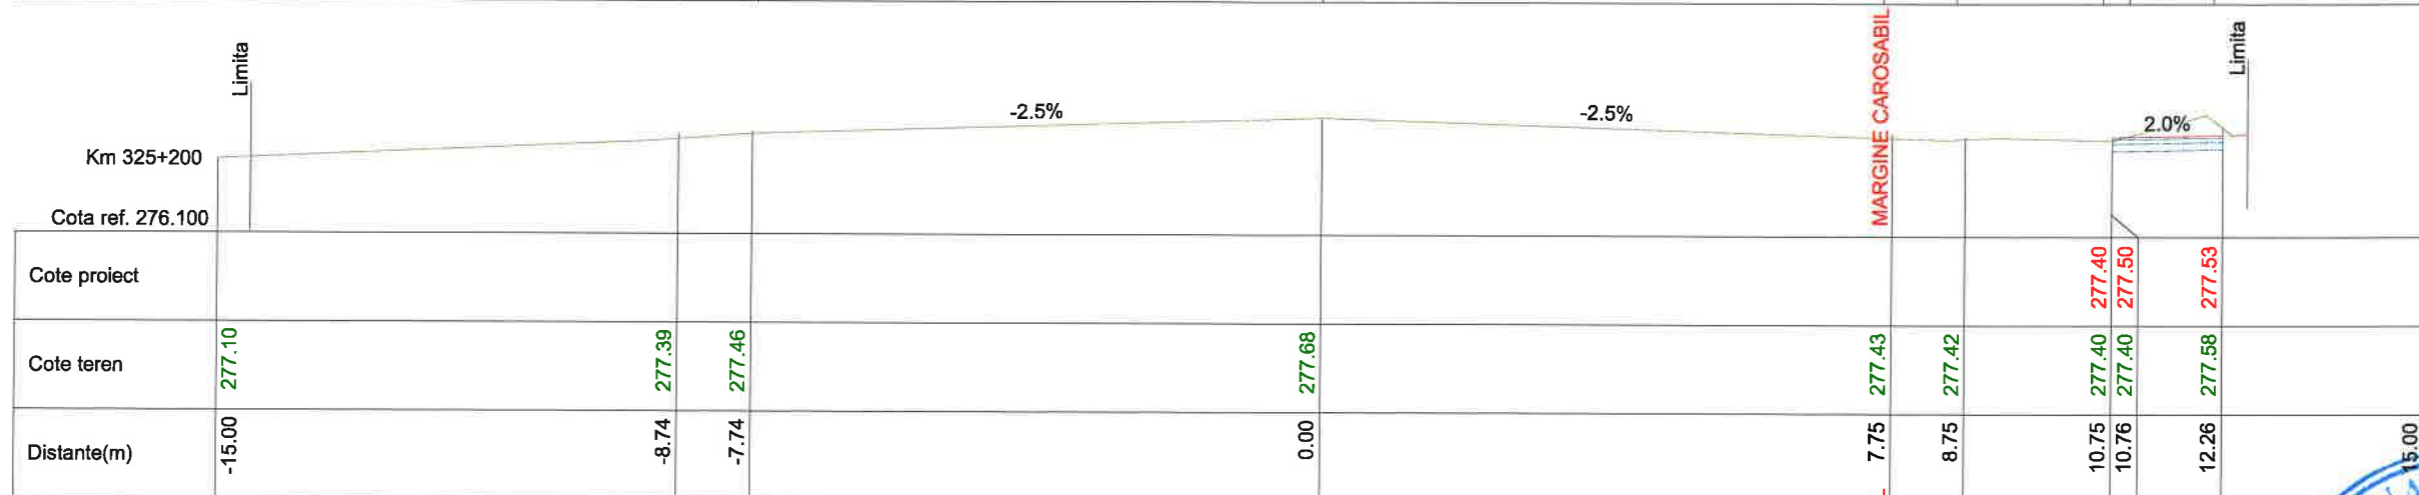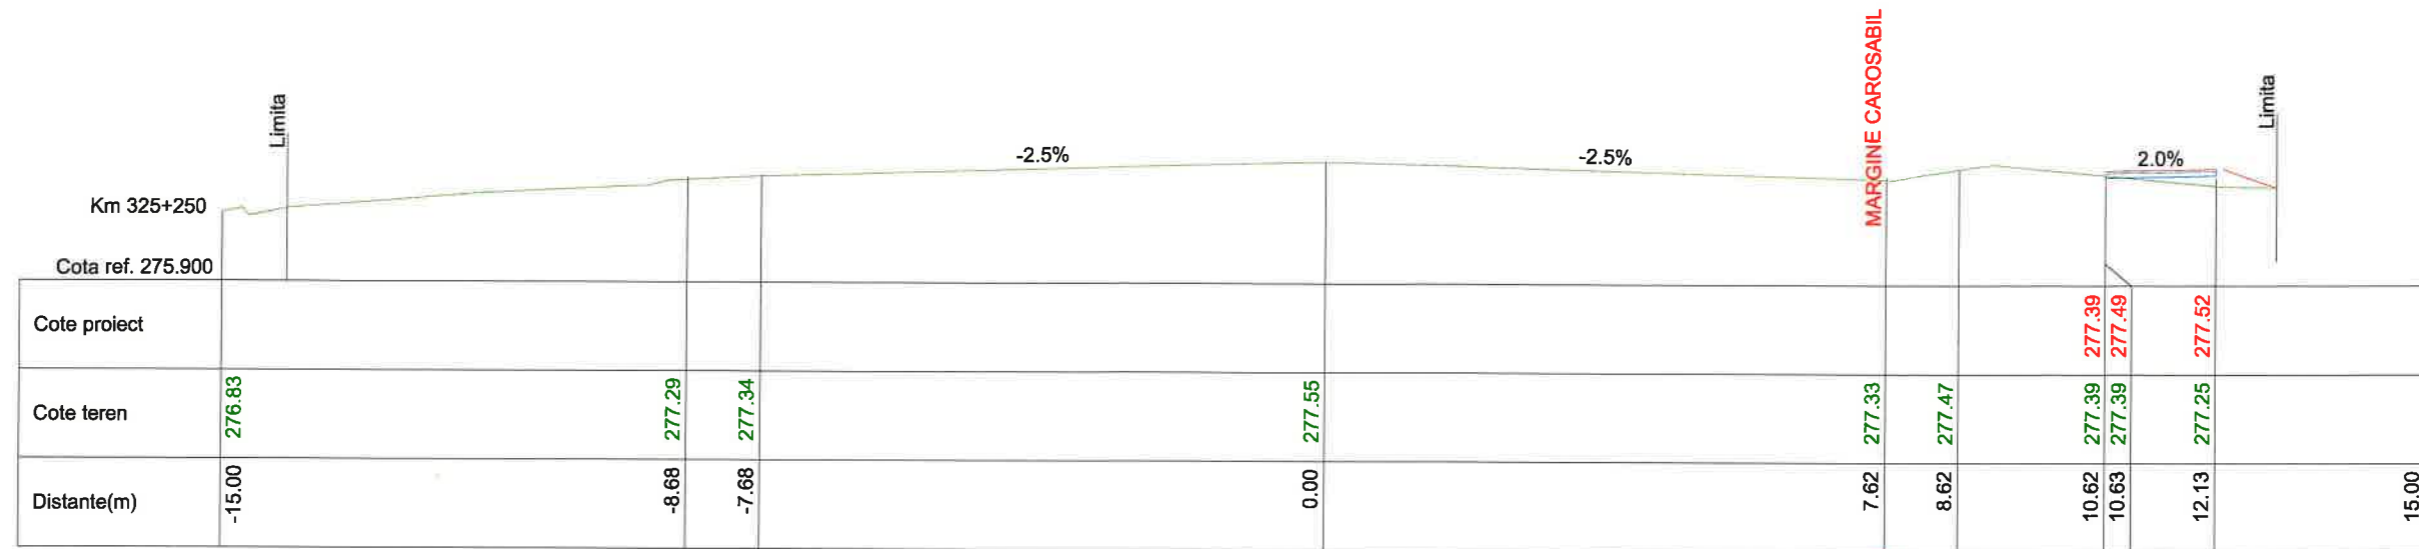


VERIFICATOR				Atestat MLPTL cu nr.	Cod proiect :
VERIFICATOR EXPERT	NUME	SEMNATURA	CERINȚA	REFERAT/EXPERTIZA	NR./DATA
Proiectant:	S. C. RUTIER CONSULT S.R.L. RO23749376; J27634/2008			Beneficiar :	COMUNA SAVINEȘTI, JUDEȚUL NEAMȚ
Specificatie	Nume/ Name	Semnatura Signature	Scara : Scale:	Titlu proiect :	Faza:
Șef proiect	ing. Radu Chiruta			AMENAJARE TROTUARE STRADA CHIMIEI, COMUNA SAVINEȘTI, JUDEȚUL NEAMȚ	PTH.+CS.+DDE.
Proiectant	ing. Radu Chiruta		Data : Date:	Titlu plansa :	Plansa nr:
Desenat	ing. Andrei Podaru		2023	PROFILURI TRANSVERSALE CARACTERISTICE	PT 5

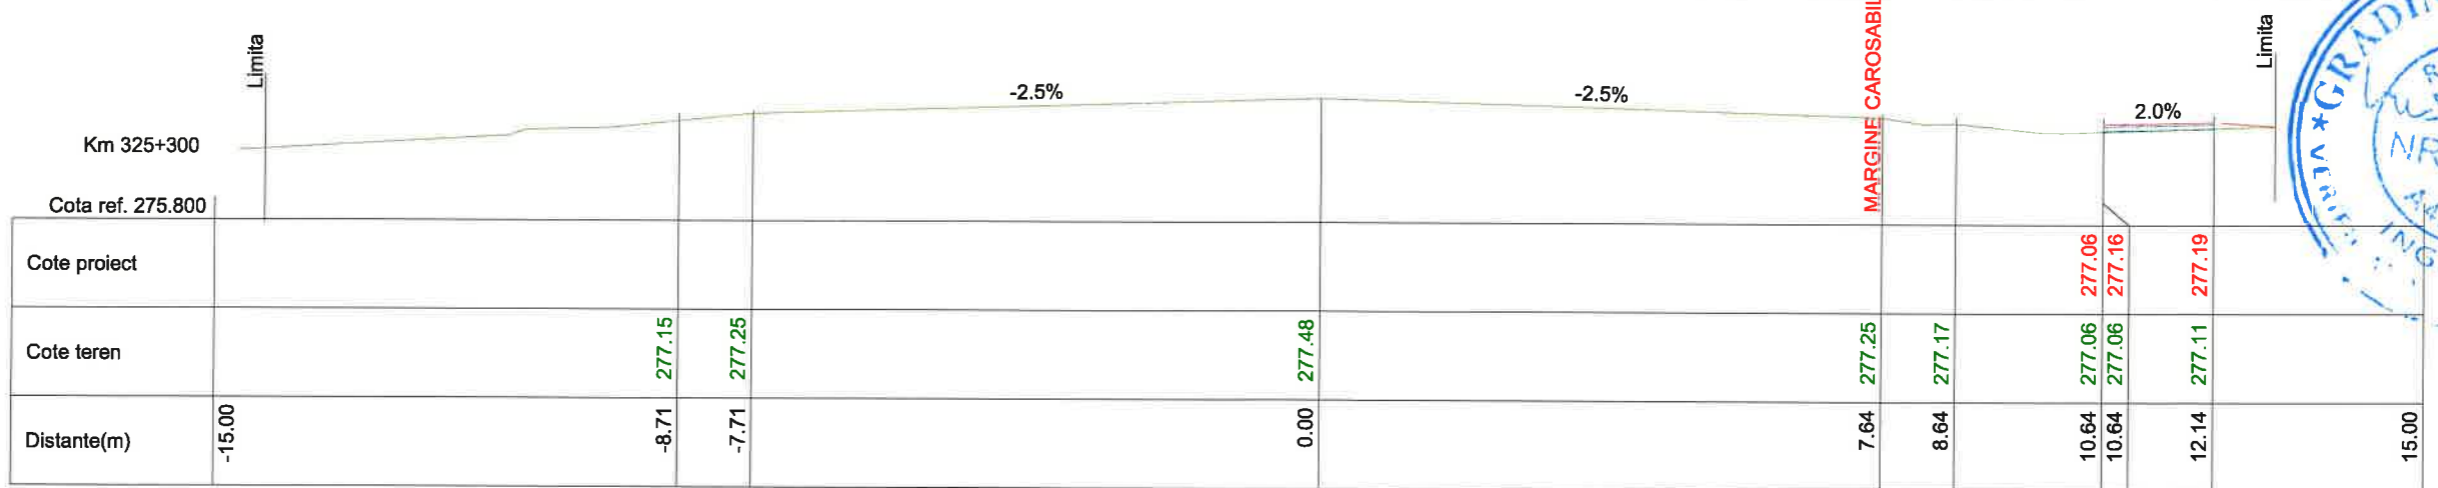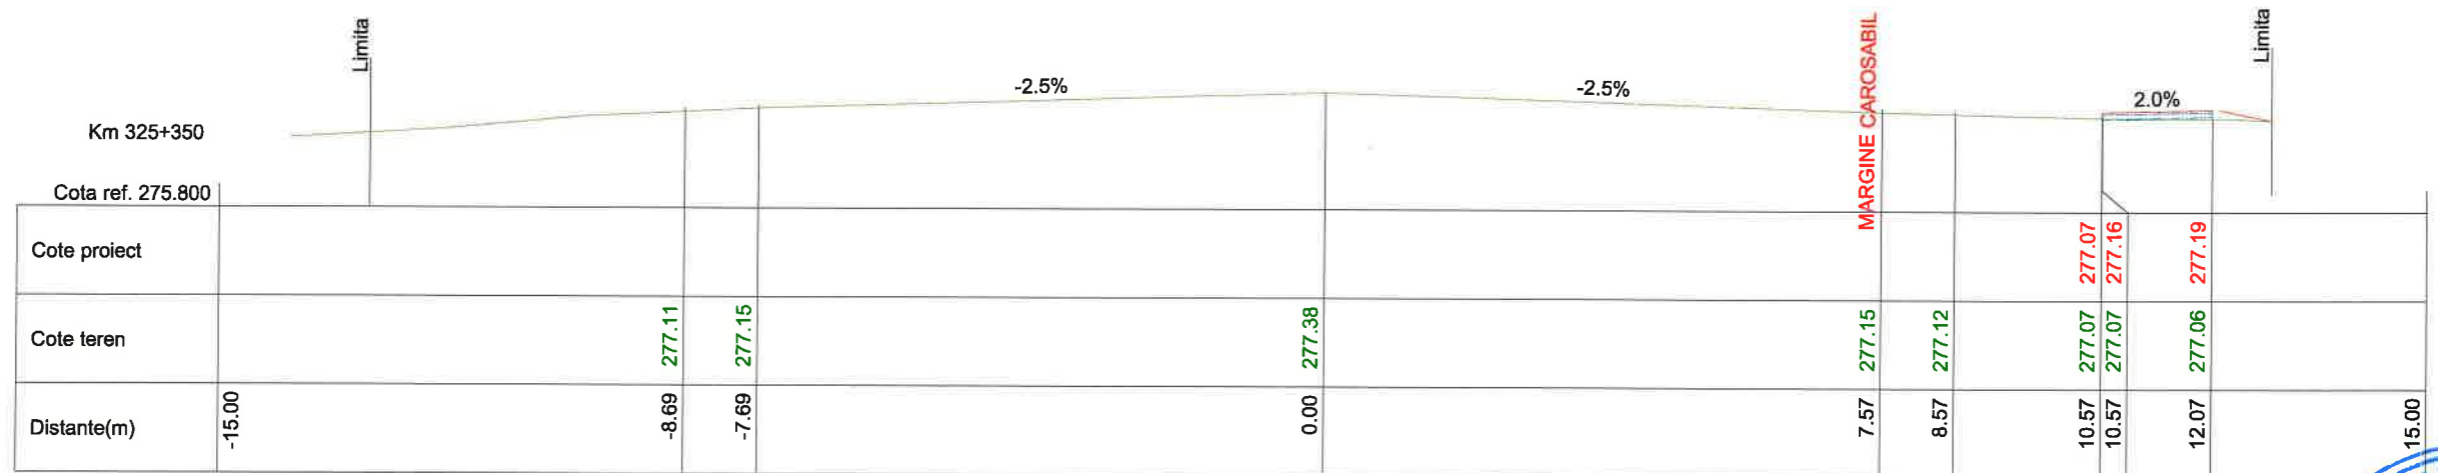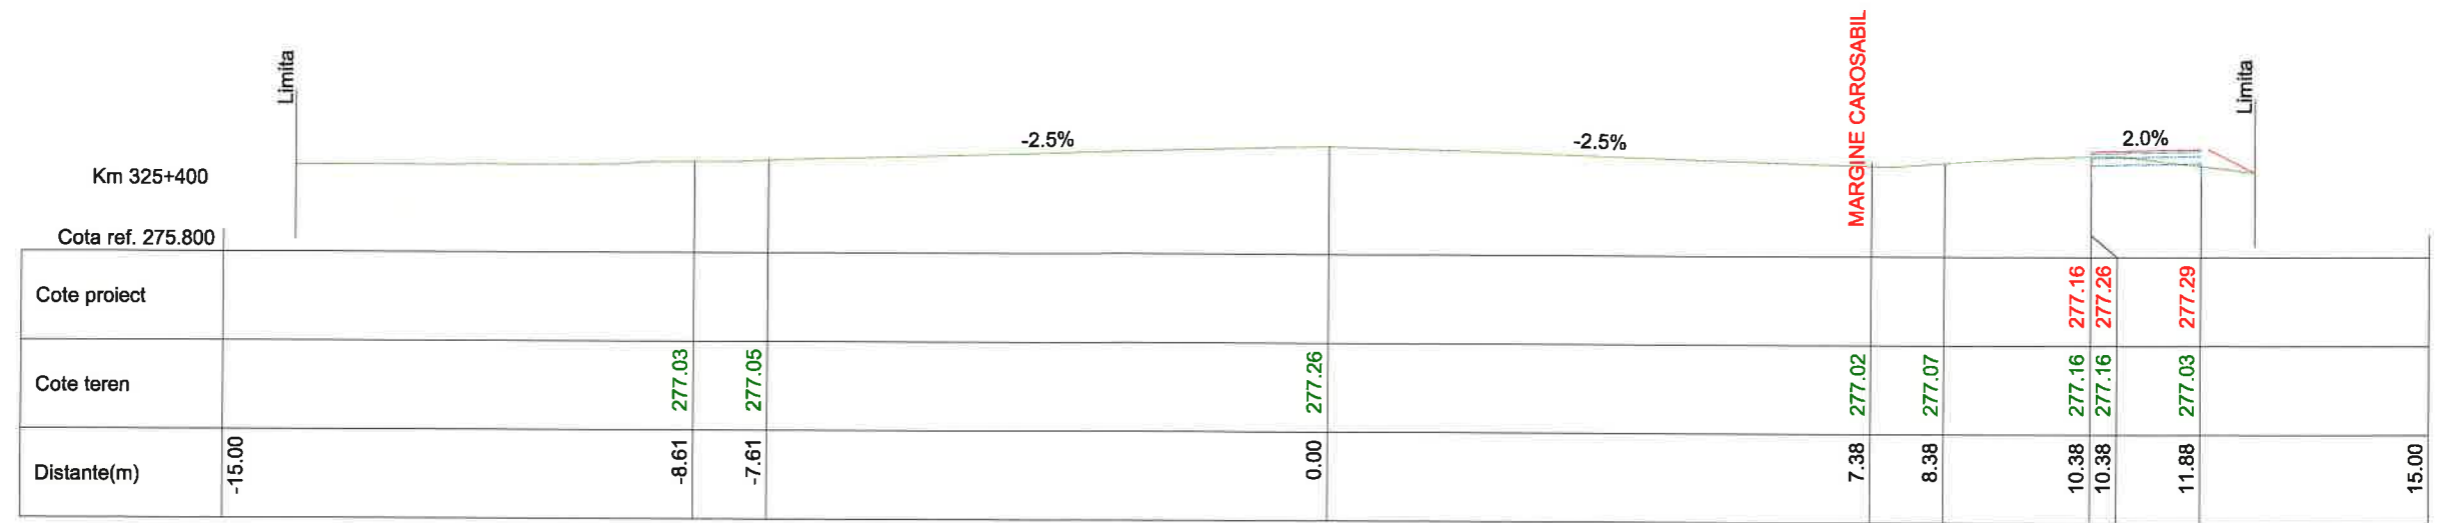

VERIFICATOR				Atestat MLPTL cu nr.	Cod proiect :
VERIFICATOR EXPERT	NUME	SEMNAȚURA	CERINȚA	REFERAT/EXPERTIZA NR./DATA	Proiect nr:
Proiectant:	S. C. RUTIER CONSULT S.R.L. RO23749376; J27/634/2008			Beneficiar : COMUNA SAVINEȘTI, JUDEȚUL NEAMȚ	03/2023
Specificatie	Nume/ Name	Semnatura Signature	Scara : Scale:	Titlu proiect :	Faza:
Șef proiect	ing. Radu Chiruta			AMENAJARE TROTUARE STRADA CHIMIEI, COMUNA SAVINEȘTI, JUDEȚUL NEAMȚ	PTH.+CS.+DDE.
Proiectant	ing. Radu Chiruta		Data :	Titlu plansa :	Plansa nr:
Desenat	ing. Andrei Podaru		2023	PROFILURI TRANSVERSALE CARACTERISTICE	PT 6

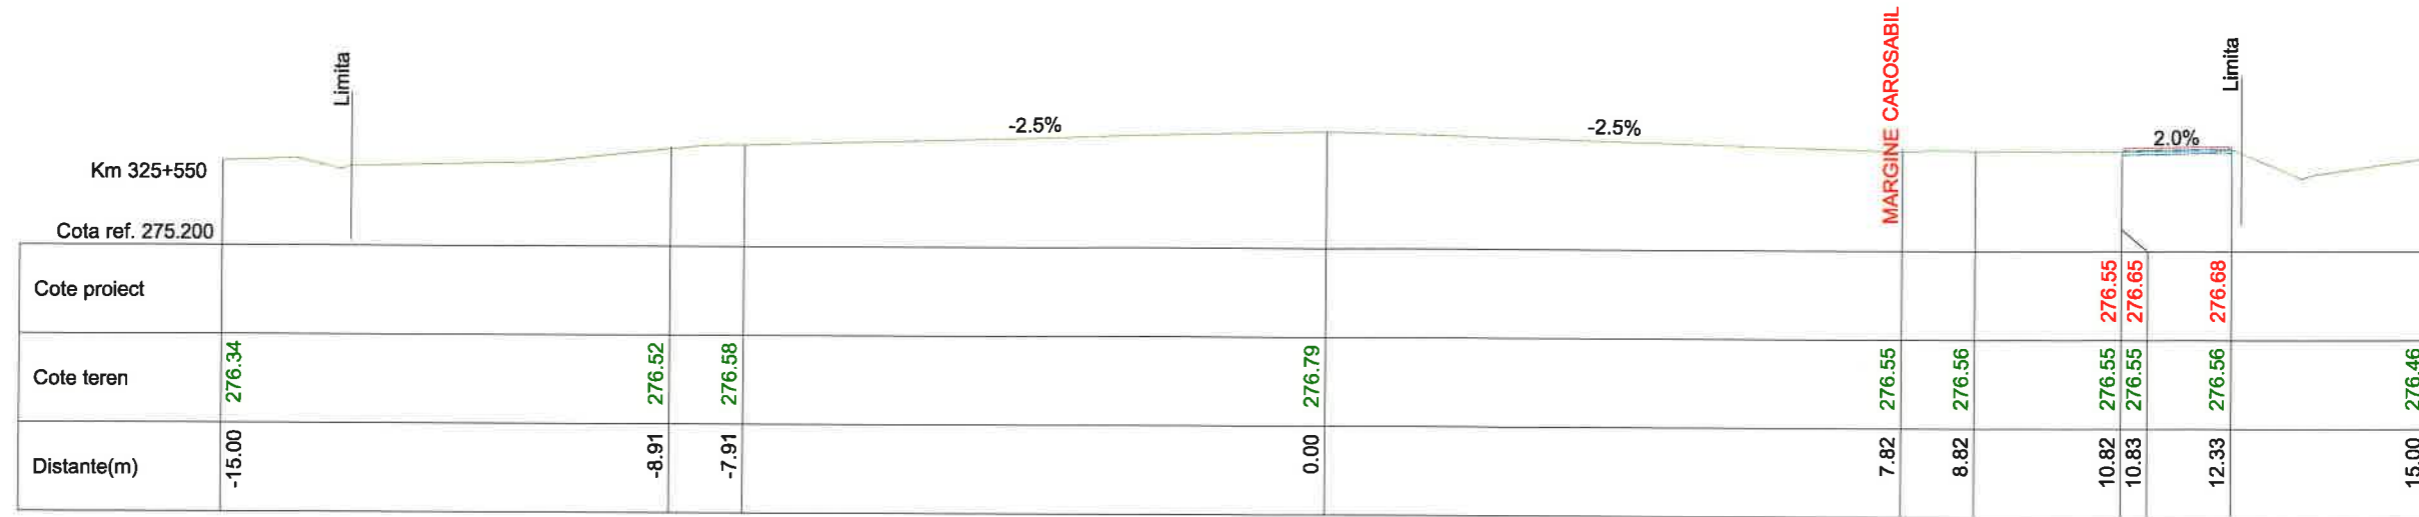


VERIFICATOR				Atestat MLPTL cu nr.	Cod proiect :
VERIFICATOR EXPERT	NUME	SEMNATURA	SERINȚA	REFERAT/EXPERTIZA NR./DATA	
Proiectant:	S. C. RUTIER CONSULT S.R.L. RO23749376; J27/634/2008			Beneficiar : COMUNA SAVINEȘTI, JUDEȚUL NEAMȚ	Proiect nr: 03/2023
Specificatie	Nume/ Name	Semnatura/ Signature	Scara/ Scale	Titlu proiect : AMENAJARE TROTUARE STRADA CHIMIEI, COMUNA SAVINEȘTI, JUDEȚUL NEAMȚ	Faza: PTH.+CS.+DDE.
Șef proiect	ing. Radu Chiruta				
Proiectant	ing. Radu Chiruta		Data : 2023	Titlu plansa : PROFILURI TRANSVERSALE CARACTERISTICE	Plansa nr: PT 7
Desenat	ing. Andrei Podaru				

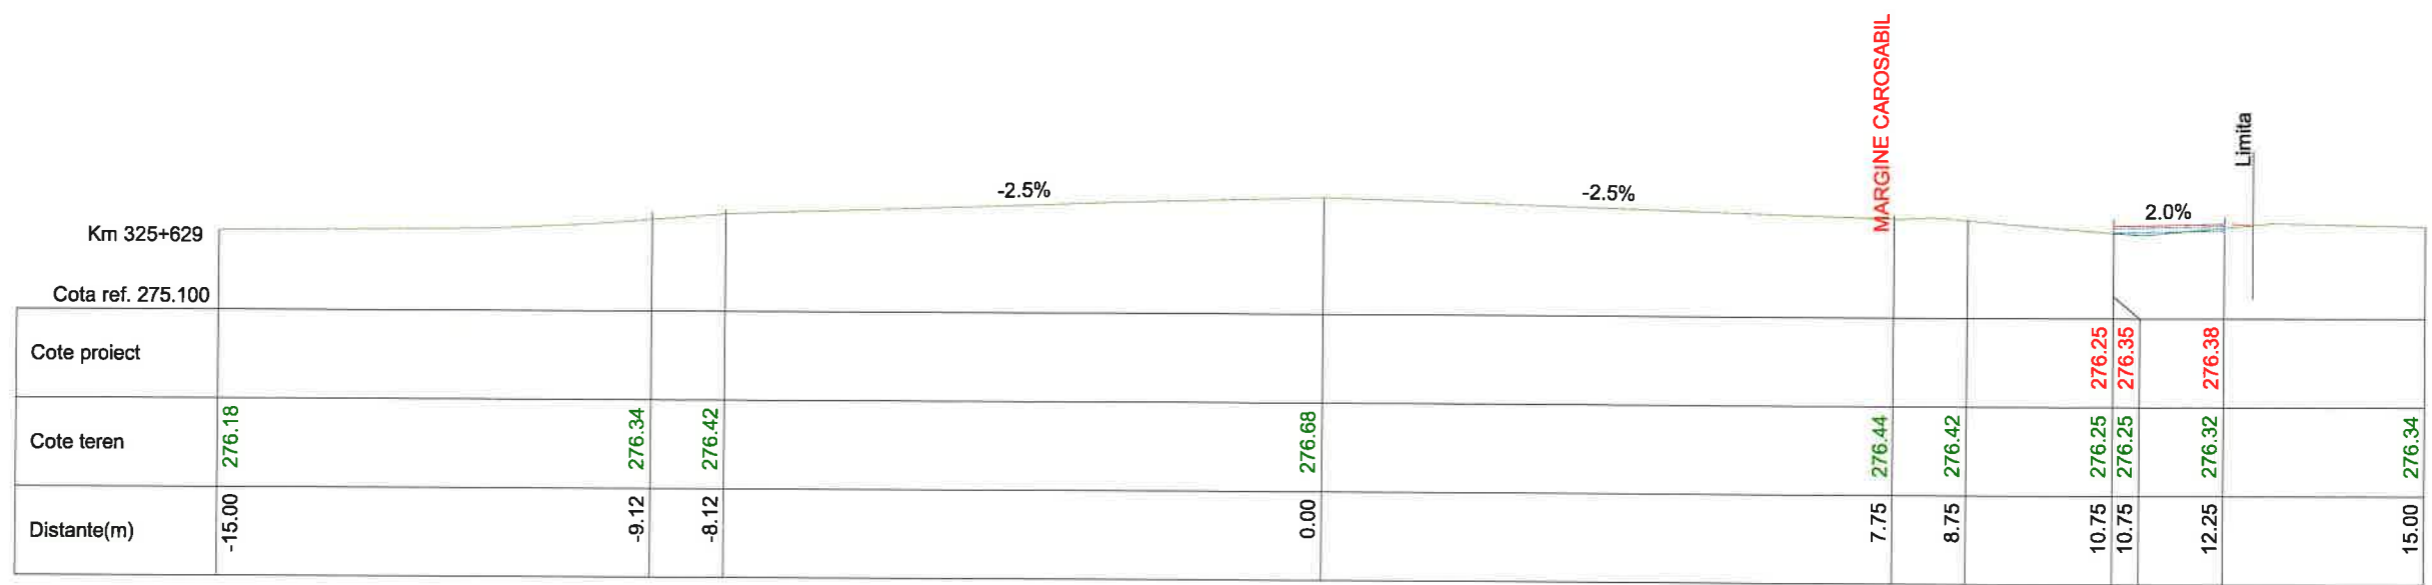

VERIFICATOR				Atestat MLPTL cu nr.	Cod proiect :
VERIFICATOR EXPERT	NUME	SEMNATURA	DIGERINTA	REFERAT/EXPERTIZA NR./DATA	
Proiectant:	S. C. RUTIER CONSULT S.R.L. RO23749376; J27/634/2003			Beneficiar : COMUNA SAVINESTI, JUDETUL NEAMT	Proiect nr: 03/2023
Specificatie	Nume/ Name	Semnatura/ Signature	Scara/ Scale:	Titlu proiect : AMENAJARE TROTUARE STRADA CHIMIEI, COMUNA SAVINESTI, JUDETUL NEAMT	Faza: PTH.+CS.+DDE.
Şef proiect	ing. Radu Chiruta				
Proiectant	ing. Radu Chiruta		Data : 2023	Titlu plansa : PROFILURI TRANSVERSALE CARACTERISTICE	Plansa nr: PT 8
Desenat	ing. Andrei Podaru				

Detaliu amenajare trotuar nou cu asfalt

Scara 1:50

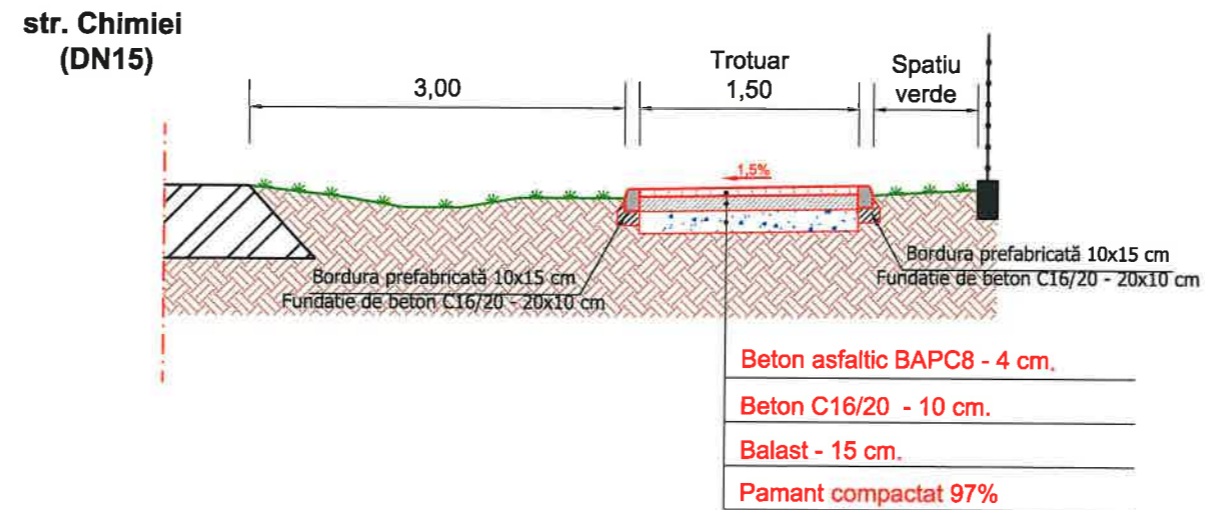

Observatii: 1. Orice modificare a prezentei planse se face numai cu acordul scris al proiectantului. 2. Orice neconcordanță cu prevederile prezentei planse și situația din amplasamentul drumului, se va aduce la cunoștința proiectantului.	Proiectant / Designer : S. C. RUTIER CONSULT S.R.L. <small>SOCIETATE DE PROIECTARE - CONSULTANTA - ASISTENȚA TEHNICĂ TEL: 0729 206 110 - 04 59 60 00 00</small>	Titlu proiect: Project title: AMENAJARE TROTUARE STRADA CHIMIEL, COMUNA SAVINEȘTI, JUDEȚUL NEAMȚ	<table border="1" style="width: 100%; border-collapse: collapse;"> <thead> <tr> <th colspan="3">REVIZIE</th> </tr> <tr> <th>NR.</th> <th>DATA</th> <th>DESCRIERE</th> </tr> </thead> <tbody> <tr> <td> </td> <td> </td> <td> </td> </tr> </tbody> </table>	REVIZIE			NR.	DATA	DESCRIERE				<table border="1" style="width: 100%; border-collapse: collapse;"> <thead> <tr> <th>Specificatie</th> <th>Numele și prenumele</th> <th>Signatura</th> </tr> </thead> <tbody> <tr> <td>Șef proiect/ Chief designer</td> <td>ing. Radu Chiruta</td> <td></td> </tr> <tr> <td>Proiectant/ Designed by</td> <td>ing. Radu Chiruta</td> <td></td> </tr> <tr> <td>Proiectant/ Designed by</td> <td>Ing. Andrei Podaru</td> <td></td> </tr> </tbody> </table>	Specificatie	Numele și prenumele	Signatura	Șef proiect/ Chief designer	ing. Radu Chiruta		Proiectant/ Designed by	ing. Radu Chiruta		Proiectant/ Designed by	Ing. Andrei Podaru		Data : / Date: 2023	Verificator : Expert : Referat / Expertiza :	A4, B2, D. Carina :
	REVIZIE																											
	NR.	DATA	DESCRIERE																									
Specificatie	Numele și prenumele	Signatura																										
Șef proiect/ Chief designer	ing. Radu Chiruta																											
Proiectant/ Designed by	ing. Radu Chiruta																											
Proiectant/ Designed by	Ing. Andrei Podaru																											
Beneficiar: Beneficiary: COMUNA SAVINEȘTI, JUDEȚUL NEAMȚ		Faza / Phase: PTH / DTAC Nr. contract :		Scara : / Scale: 1:50	Titlu planșă / Drawing : DETALIU TROTUAR																							
Nr. proiect : Proiect 03/2023		Planșă nr. / Drawing no.: PTT - 1		TIP: A3	NUMAR SECVENTIAL: 00 01 02 23 0	REV.: 0																						

