

## S.C. PROTECH S.R.L.

Proiectare - Consultanta - Asistenta Tehnica - Supervizare Lucrari Drumuri  
si Poduri

PIATRA NEAMŢ str. DRAGOŞ VODĂ nr. 32, tel 0233 - 214982  
Înregistrată la Registrul Comerţului cu nr. J27/348/2001CUI RO14151895;  
CONT RO 57 BTRL 0280 1202 3691 07XX  
BANCA TRANSILVANIA PIATRA NEAMŢ

# PROIECT TEHNIC

## REABILITARE STRADA TINERETULUI, COMUNA SĂVINEŞTI, JUDEŢUL NEAMŢ

Vol II - PĂRŢI DESENATE

### CUPRINS

1. Plan de încadrare în zonă
2. Planuri de situație
3. Profiluri longitudinale
4. Profiluri transversale caracteristice
5. Profiluri transversale tip

D0\_1  
D1\_1  
D2\_1-2  
D3\_1-3  
PT\_1




VOL. II - PĂRŢI DESENATE

Beneficiar:	COMUNA SĂVINEȘTI, JUDEŢUL NEAMŢ
Proiectant:	S.C. PROTECH S.R.L.
Faza:	P.TH.+C.S.+D.D.E. - cf. H.G. 907/2016
Cod proiect:	03/2022





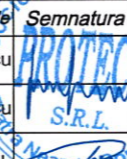

Proiectant / Designer : <b>S.C. PROTECH S.R.L.</b> <small>Proiectare - Consultanta - Asistenta Tehnica          - Supraveghere Lucrari Drumuri si Poduri          Piata Scaun, nr.2, etaj 10a, Iasi, Romania          Nr. inregistrare SC: 271480296, CUI: 302141218          CIB: 351424, SIB: 98632088 - CIB27034 nu este in vigoare          Tel: 0231 214 982, 0745 510081          e-mail: protech@protech.ro</small>	Titlu proiect: <b>REABILITARE STRADA TINERETULUI, COMUNA SAVINEȘTI, JUDEȚUL NEAMȚ</b>	<b>REVIZIE</b> NR. DATA DESCRIERE	Specificație Șef proiect/ Chief designer Ingt. Valentin Iliescu	Numele si prenumele Ingt. Valentin Iliescu	Semnatura 	Data / Date: 2022	Verificator: Expert: Referat / Expertiza:	Nume, prenume: Atestat MLPTL cu nr.:	A4,B2,D. Cerinta:	
	Beneficiar: <b>COMUNA SAVINEȘTI, JUDEȚUL NEAMȚ</b>	Beneficiary: <b>COMUNA SAVINEȘTI, JUDEȚUL NEAMȚ</b>	Proiectant/ Designed by Ingt. Valentin Iliescu	Proiectant/ Designed by Ingt. Andrei Podaru	Scara / Scale: 1:2.500	Nr. proiect: Proiect 3/2022	Titlu plansa / Drawing : <b>PLAN DE AMPLASARE IN ZONA</b>	Plansa nr. / Drawing no.: <b>1</b>	TIP A3	NUMAR SECVENTIAL 3 01 05 22 0





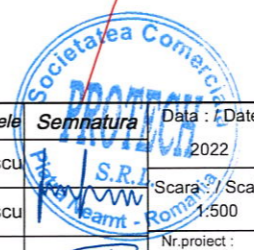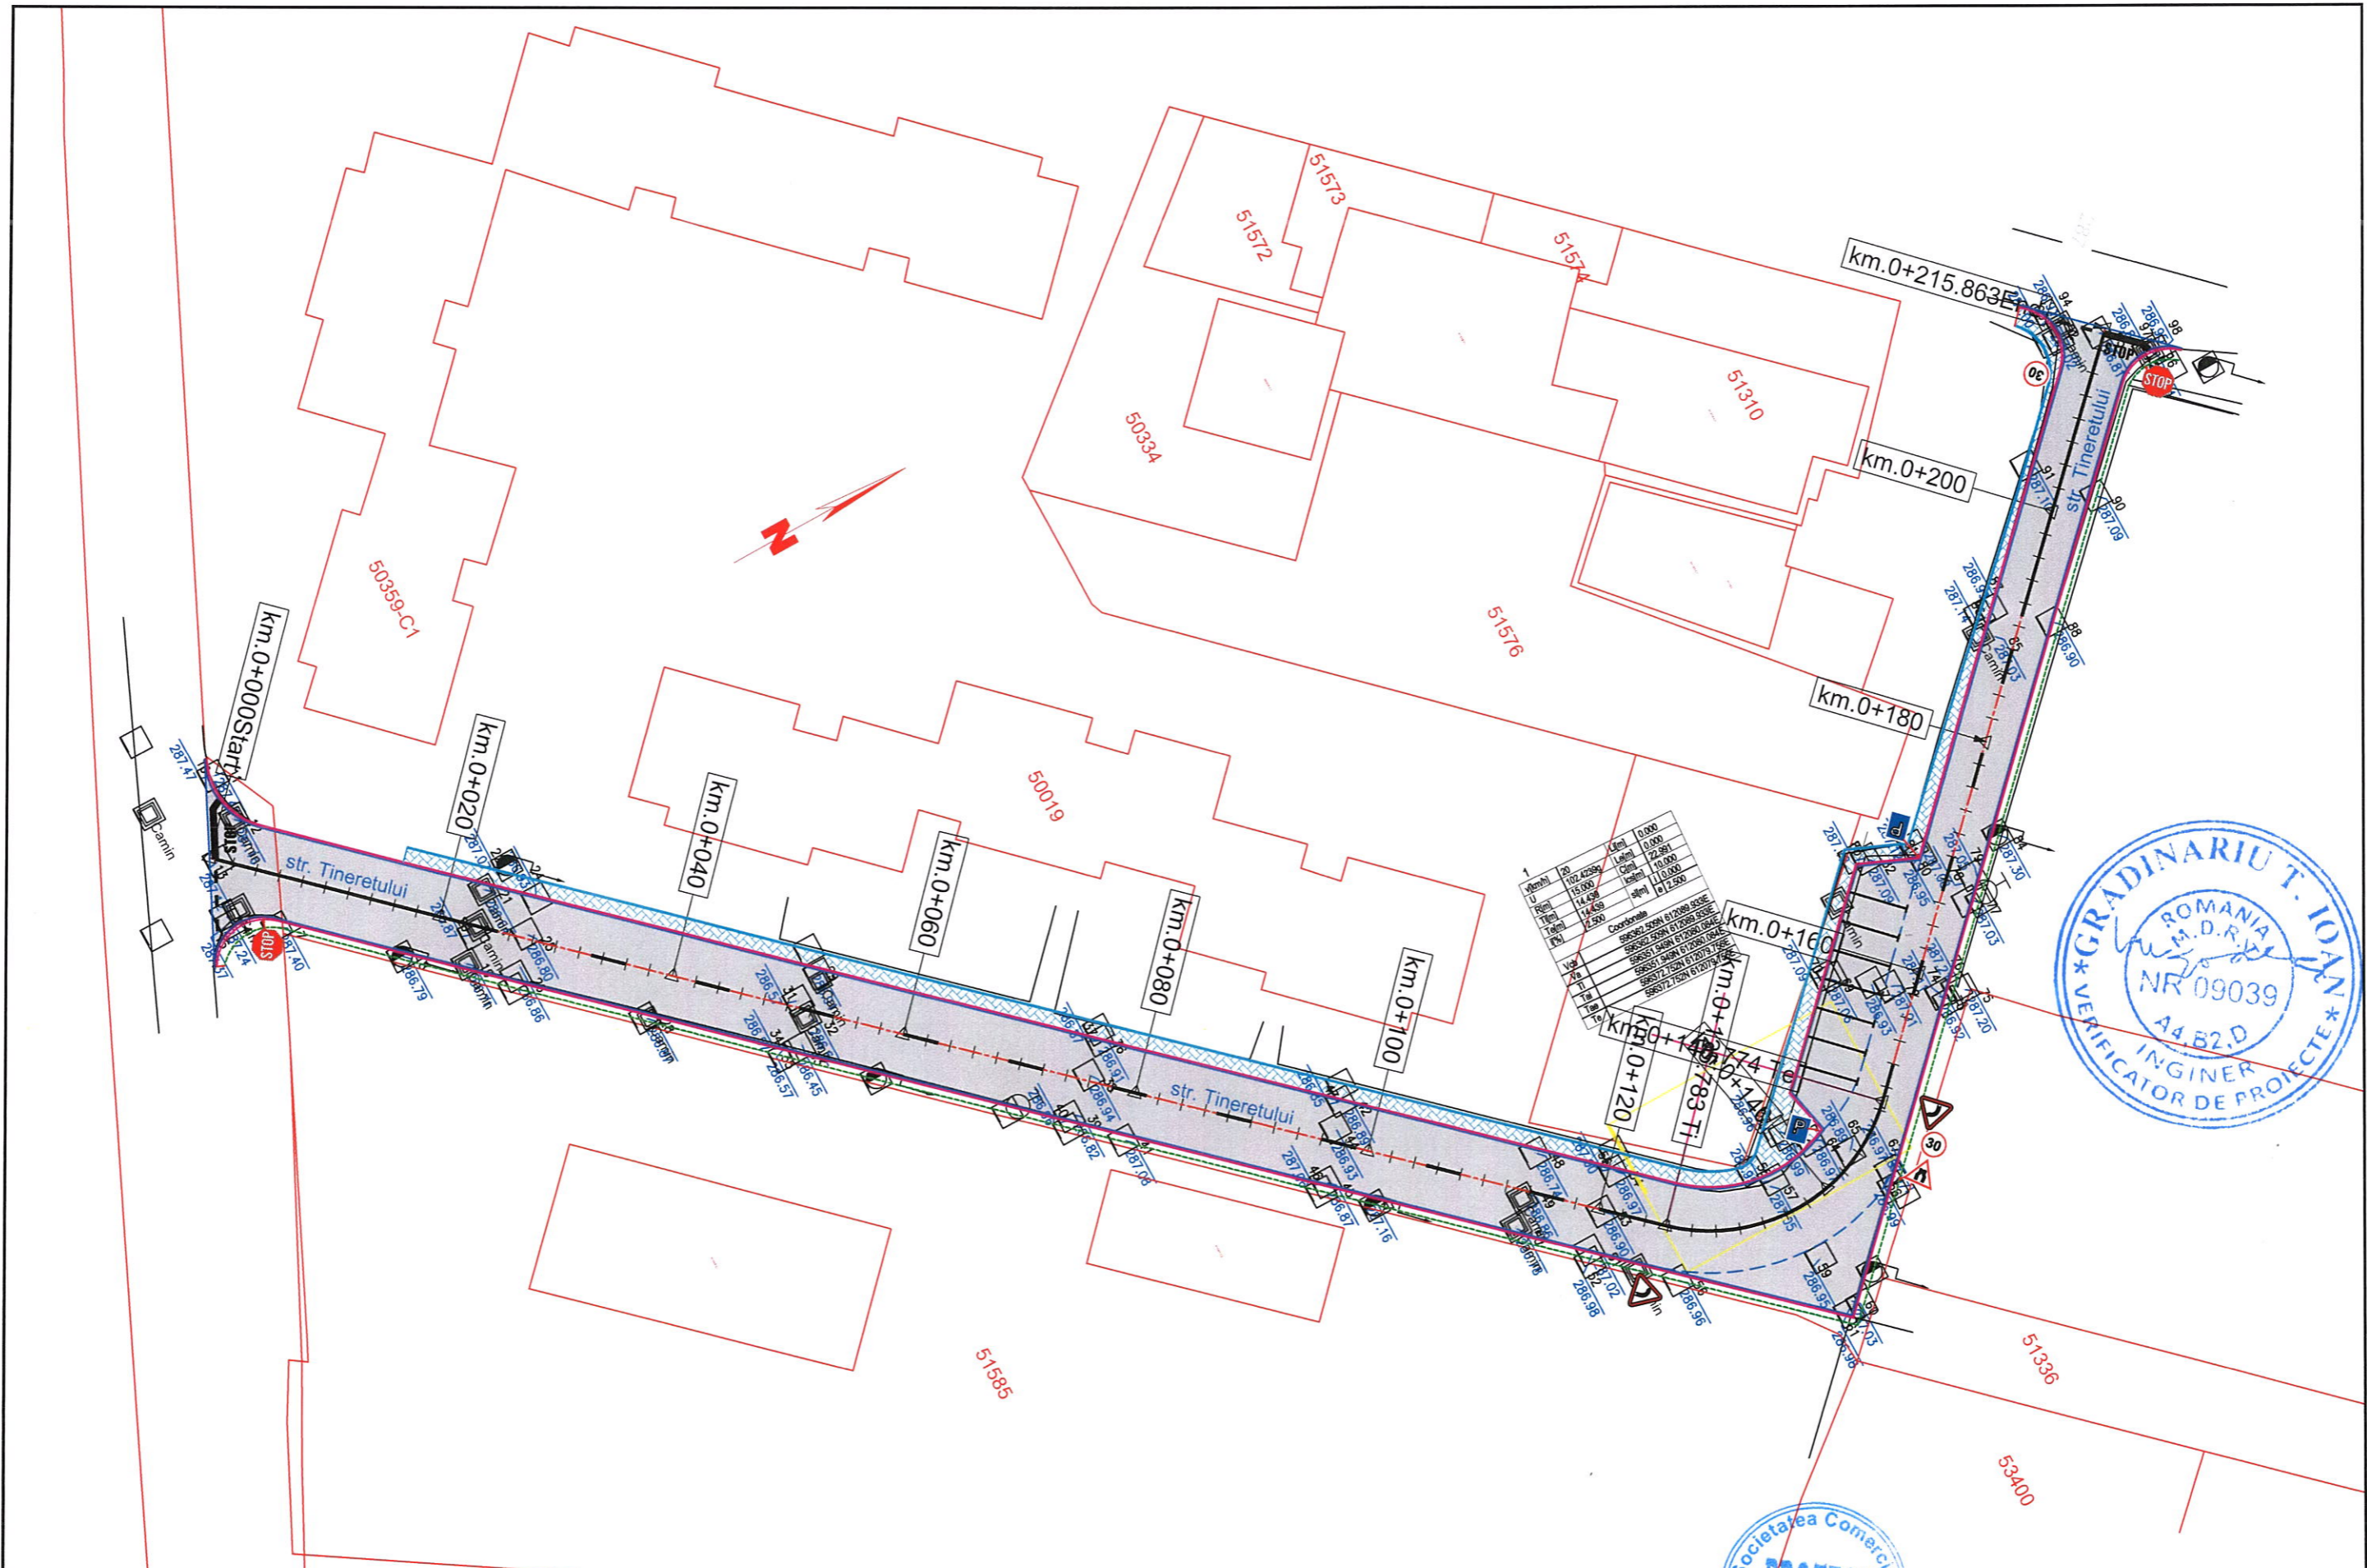


<b>LEGENDA</b> AX DRUM PROIECTAT MARGINE PARTE CAROSABILA BORDURI MARI BORDURI MICI SPATIU VERDE LIMITA PROPRIETATE	INCEPUT PROIECT KM 0+000 POZITIE KILOMETRICA SFARSIT PROIECT Stalp beton Stalp fier Stalp electric Podet existent OF - Fantana	- NORD S1 - Bormă topografică de reper RS - Stație topografică (x, y, z) X1515 - Cota topografică	Proiectant : / Designer : <b>S.C. PROTECH S.R.L.</b> <small>Proiectare - Consultanta - Asistenta Tehnica          - Supervizare Lucrari Drumuri si Poduri          Piata Neamt nr.244001104          Nr.inregistrare SC 271480206, CIP 382 1412189          CIB 03.01.04 201 0001 2006 - C2323034 nu verificat          Tel:0233 214 082, 0743 510081          e-mail: protech@protech.ro</small>	Titlu proiect: Project title: <b>REABILITARE STRADA TINERETULUI, COMUNA SĂVINEȘTI, JUDEȚUL NEAMȚ</b>	<table border="1"> <thead> <tr> <th>NR.</th> <th>DATA</th> <th>DESCRIERE</th> </tr> </thead> <tbody> <tr> <td> </td> <td> </td> <td> </td> </tr> </tbody> </table>	NR.	DATA	DESCRIERE				Specificatie Șef proiect/ Chief designer Ing. Valentin Iliescu Proiectant/ Designed by Ing. Valentin Iliescu Proiectant/ Designed by Ing. Andrei Podaru	Numele si prenumele Ing. Valentin Iliescu Ing. Valentin Iliescu Ing. Andrei Podaru	Semnatura 	Data : / Date: 2022 Scara : / Scale: 1:500 Nr. proiect : Project 3/2022	Verificator : Expert : Referat / Expertiza : Titlu plansa / Drawing : Plansa nr. / Drawing no : <b>D1</b>	A4 B2.D Cerinta : <b>PLAN DE SITUATIE STR. TINERETULUI</b> TIP NUMAR SECVENTIAL REV. <b>A3 3 01 05 22 0</b>
			NR.	DATA	DESCRIERE												
Beneficiar: <b>COMUNA SAVINESTI, JUDEȚUL NEAMȚ</b> Faza : / Phase: D.T.A.C./P.TH+CS+DDE Nr.contract : 3422/26.04.2022	Verificator: _____ Expert: _____ Referat / Expertiza: _____ Titlu plansa / Drawing : _____ Plansa nr. / Drawing no: _____ <b>1</b>	Semnatura: _____ Atestat MLPTL cu nr. _____ <b>PLAN DE SITUATIE STR. TINERETULUI</b> TIP NUMAR SECVENTIAL REV. <b>A3 3 01 05 22 0</b>															

ACEASTA PLANSA ESTE PROPRIETATEA INTELCTUALA A S.C. PROTECH S.R.L. ORICE REPRODUCERE SAU COPIERE FARA ACORDUL PREALABIL AL SOCIETATII ESTE INTERZISA SI SE VA PEDEPSI CONFORM LEGII.




R.L. 285.700  
R.L. 285.700  
R.L. 286.200

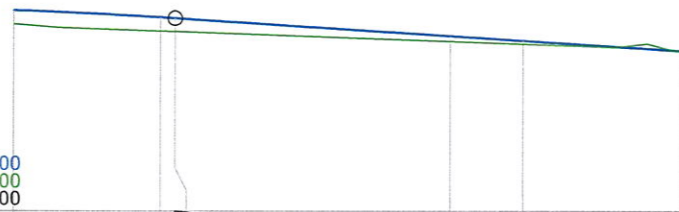







Declivitati Gradient	L=34.86					P=-0.64%
Picheti Chainage						
Diferente in ax Differences in C.L. (Metres)	+0.093	+0.093		+0.036	+0.022	+0.000
Cote proiect Project elevations	287.08	287.03	287.02	286.90	286.87	286.80
Cote teren Existing elevations	286.98	286.94	286.93	286.87	286.85	286.80
Distanța între picheti Distance between points	10.00	1.00	19.00	5.00	10.86	
Distanțe cumulate Cumulated distances	170.00	180.00	181.00	200.00	205.00	215.86
Aliniamente și curbe Straights and curves	L=67.09 B=350.2075					
KM hm						hm 2

PROFIL LONGITUDINAL Ax TINERETULUI DE LA 170.000 LA 215.863 SCARA : ORIZ 1 :500 VERT 1 :50

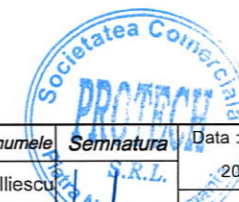

<b>LEGENDA</b> COTA PROIECTATA COTA TEREN PICHET(m) =0+300.00 L(m)=42.00 p1(%)=-3.94 p2(%)=1.6 m(%)=2.32 B(m)=12.19 T(m)=21.00 R(m)=1809 - RACORDARI VERTICALE	Proiectant / Designer : <b>S.C. PROTECH S.R.L.</b> Proiectare - Consultanta - Asistenta Tehnica - Supervizare Lucrari Drumuri si Poduri Piaza Neamt, nr.22,apart.10,et.3 Neamt, Judetul Neamt CIB:201474 200 98012068 +40373214 0743 510081 Telefon:073214082, 0743 510081 e-mail: protech@protech.ro	Titlu proiect: Project title: <b>REABILITARE STRADA TINERETULUI, COMUNA SĂVINESTI, JUDEȚUL NEAMȚ</b>	<b>REVIZIE</b> NR. DATA DESCRIERE	Specificatie Numele si prenumele Semnatura Data : / Date:	Verificator: Expert: Referat /Expertiza: Titlu plansa / Drawing :	A4, B2, D Cerinta :	
		Beneficiar: Beneficiary: <b>COMUNA SAVINEȘTI, JUDEȚUL NEAMȚ</b>	Beneficiar: Beneficiary: <b>COMUNA SAVINEȘTI, JUDEȚUL NEAMȚ</b>	Faza: / Phase: <b>D.T.A.C./P.TH+CS+DDE</b> Nr.contract : 3422/26.04.2022	Șef proiect/ Chief designer Ing. Valentin Iliescu	Ing. Valentin Iliescu	2022 Scara : / Scale: 1:500 1:50
			Proiectant/ Designed by Ing. Valentin Iliescu	Ing. Valentin Iliescu	Nr.proiect : Planșa nr: / Drawing no: 2	TIP A3	NUMAR SECVENTIAL 3 01 05 22 0
			Proiectant/ Designed by Ing. Andrei Podaru	Ing. Andrei Podaru	Proiect 3/2022 D2	2	REV. 0



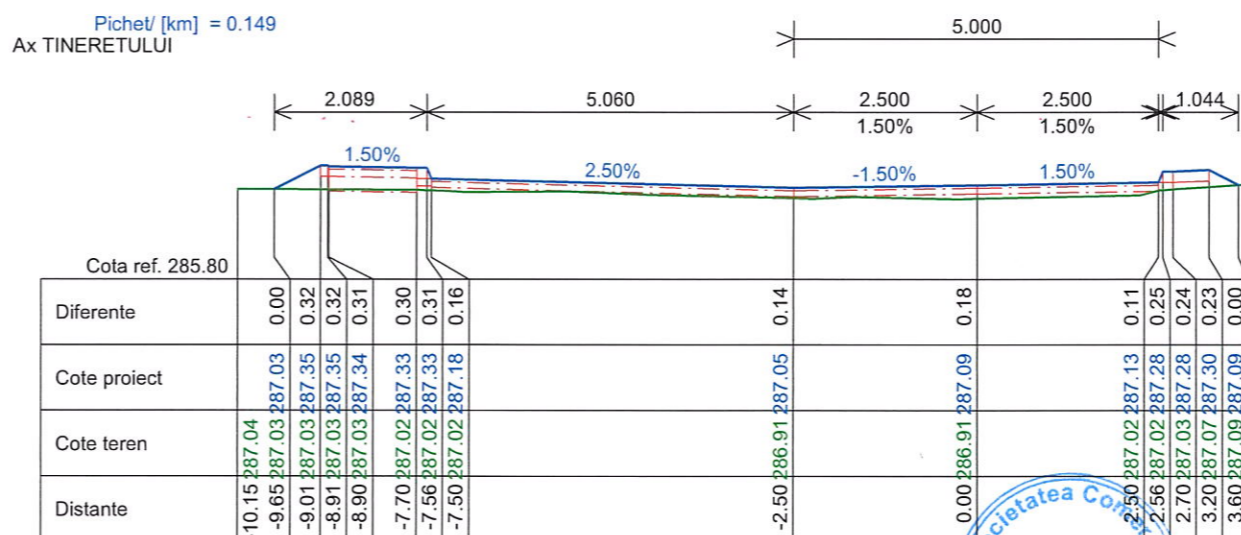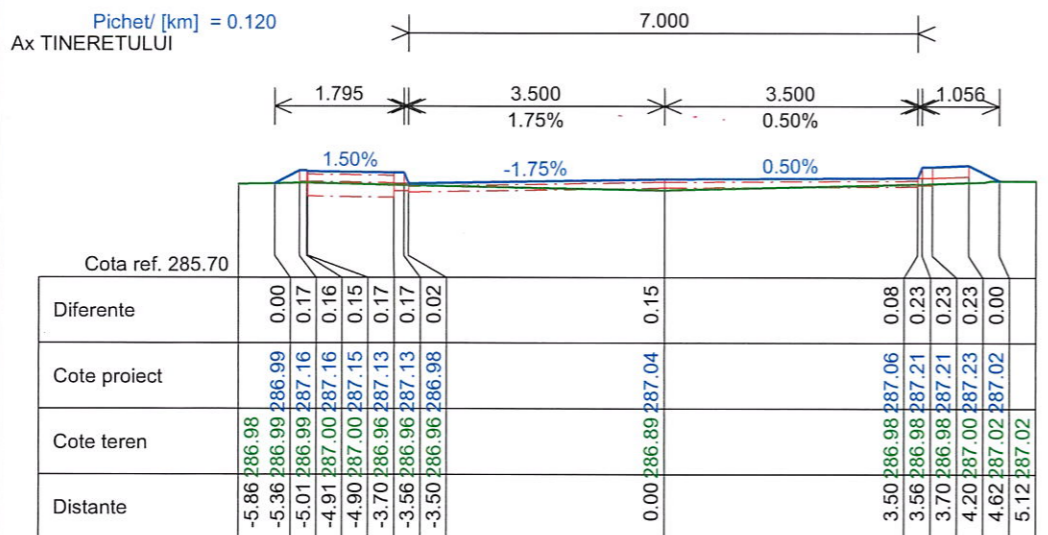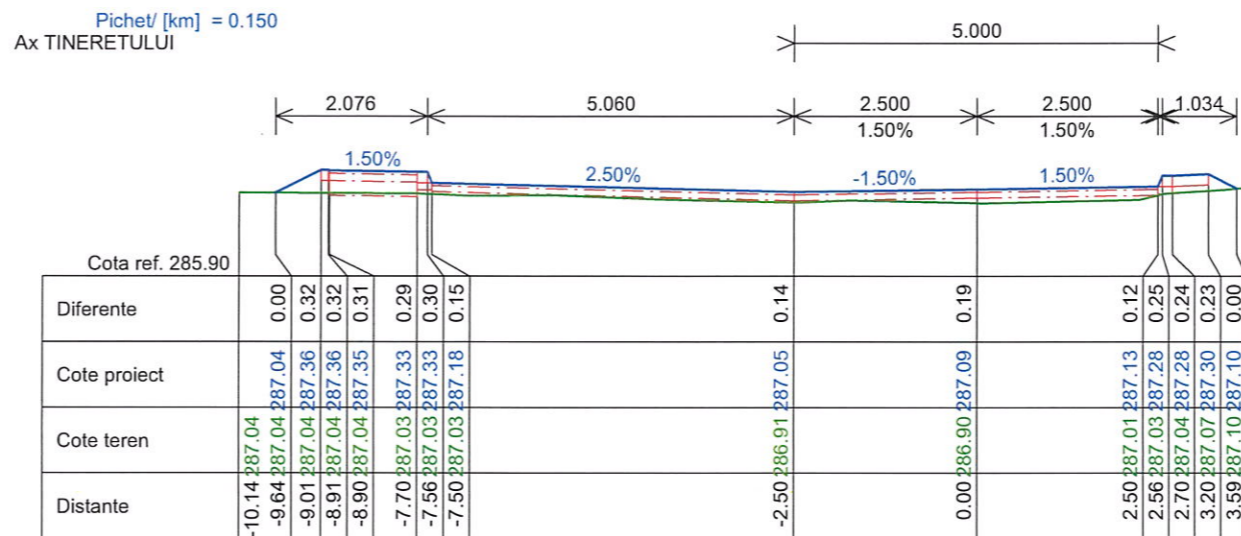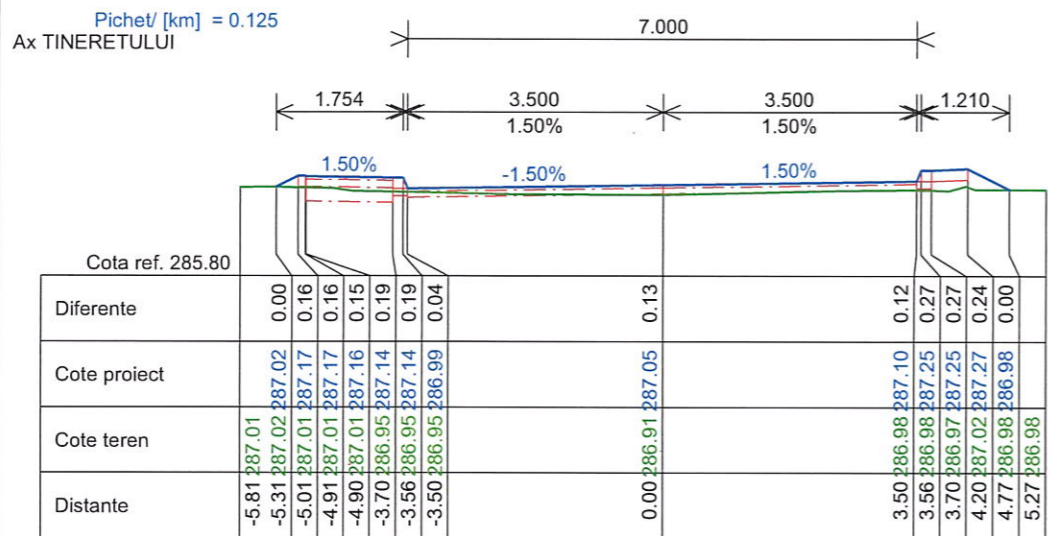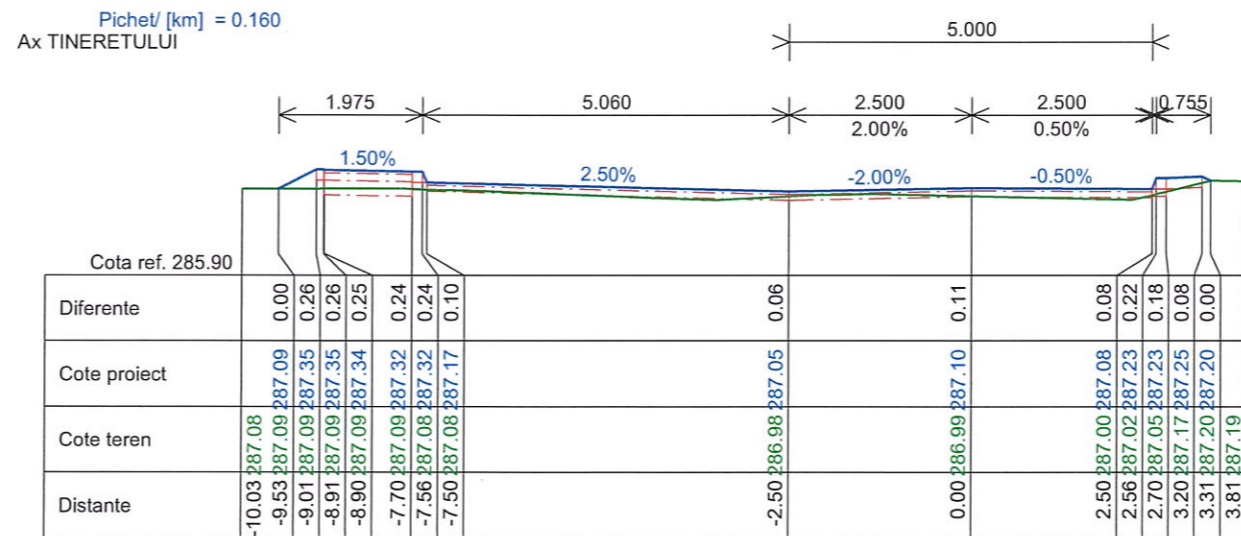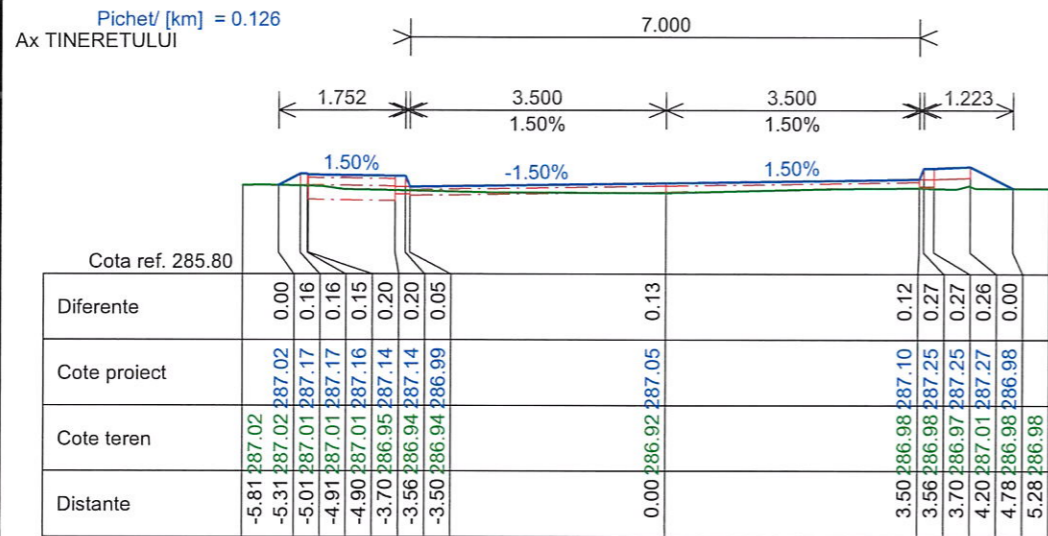

PROFILE TRANSVERSALE CARACTERISTICE Ax TINERETULUI Scara oriz. 1:100 vert. 1:100

<b>LEGENDA</b> COTA PROIECTATA COTA TEREN COTA SUBSTRATURI	Proiectant / Designer : <b>S.C. PROTECH S.R.L.</b> <small>Proiectare - Consultanta - Asistenta Tehnica - Supravegere Lucrari Drumuri si Poduri Piaza Scutii nr.200, Iasi, Romania Strada M. D. K. nr. 10, Iasi, Romania Tel: 0232 214 942, 9745 51081 e-mail: protech@protech.ro</small>	Titlu proiect: Project title: <b>REABILITARE STRADA TINERETULUI, COMUNA SĂVINEȘTI, JUDEȚUL NEAMȚ</b>	<b>REVIZIE</b> NR. DATA DESCRIERE	Specificatie Șef proiect/ Chief designer Ing. Valentin Iliescu	Numele si prenumele Ing. Valentin Iliescu	Semnatura 	Data : / Date: 2022	Verificator: Expert : Referat / Expertiza :	Nume, prenume : Semnatura : Atestat MLPTL cu nr. :	A4, B2, D Cerinta :
		Beneficiar: Beneficiary: <b>COMUNA SAVINEȘTI, JUDEȚUL NEAMȚ</b>	Faza : / Phase: <b>D.T.A.C./P.TH.+CS.+DDE.</b> Nr. contract : 3422/26.04.2022	Proiectant/ Designed by Ing. Valentin Iliescu	Proiectant/ Designed by Ing. Andrei Podaru	Scara : / Scale: 1:100 1:100	Titlu plansa / Drawing : <b>PROFILURI TRANSVERSALE CARACTERISTICE - STR. TINERETULUI</b>	Nr. proiect : Planșa nr. / Drawing no : <b>D3 2</b>	TIP <b>A3</b>	NUMAR SECVENTIAL <b>3 01 05 22 0</b>